



Legende

Signalisatie- en uitvoeringsplan

ADMIBO BVBA
Ternesselei 181
2160 Wommelgem
vergunningen@admibo.be
Algemeen: 03/327.93.39

ADMIRCO



Klant:
EBN-Tech bvba
Mercuriusstraat 4
9160 Lokeren



W-TECH.BE laswerken - elektriciteit - sanitair

Plaats: Bertem, Heerbaan / Baanakkerweg

<u>Fase:</u> 01	<u>Subfase:</u> 01	<u>Versie:</u> 03	<u>Pagina:</u> 1
-----------------	--------------------	-------------------	------------------

Admibo ref.: P20-01280 (Neerijsesteenweg)

Klant ref.: 20271736

Tekenaar:

Datum:

Joyce


Joyce


Omschrijving:

Ontwerp



Aanpassing

Werken starten op:
30/11/2020

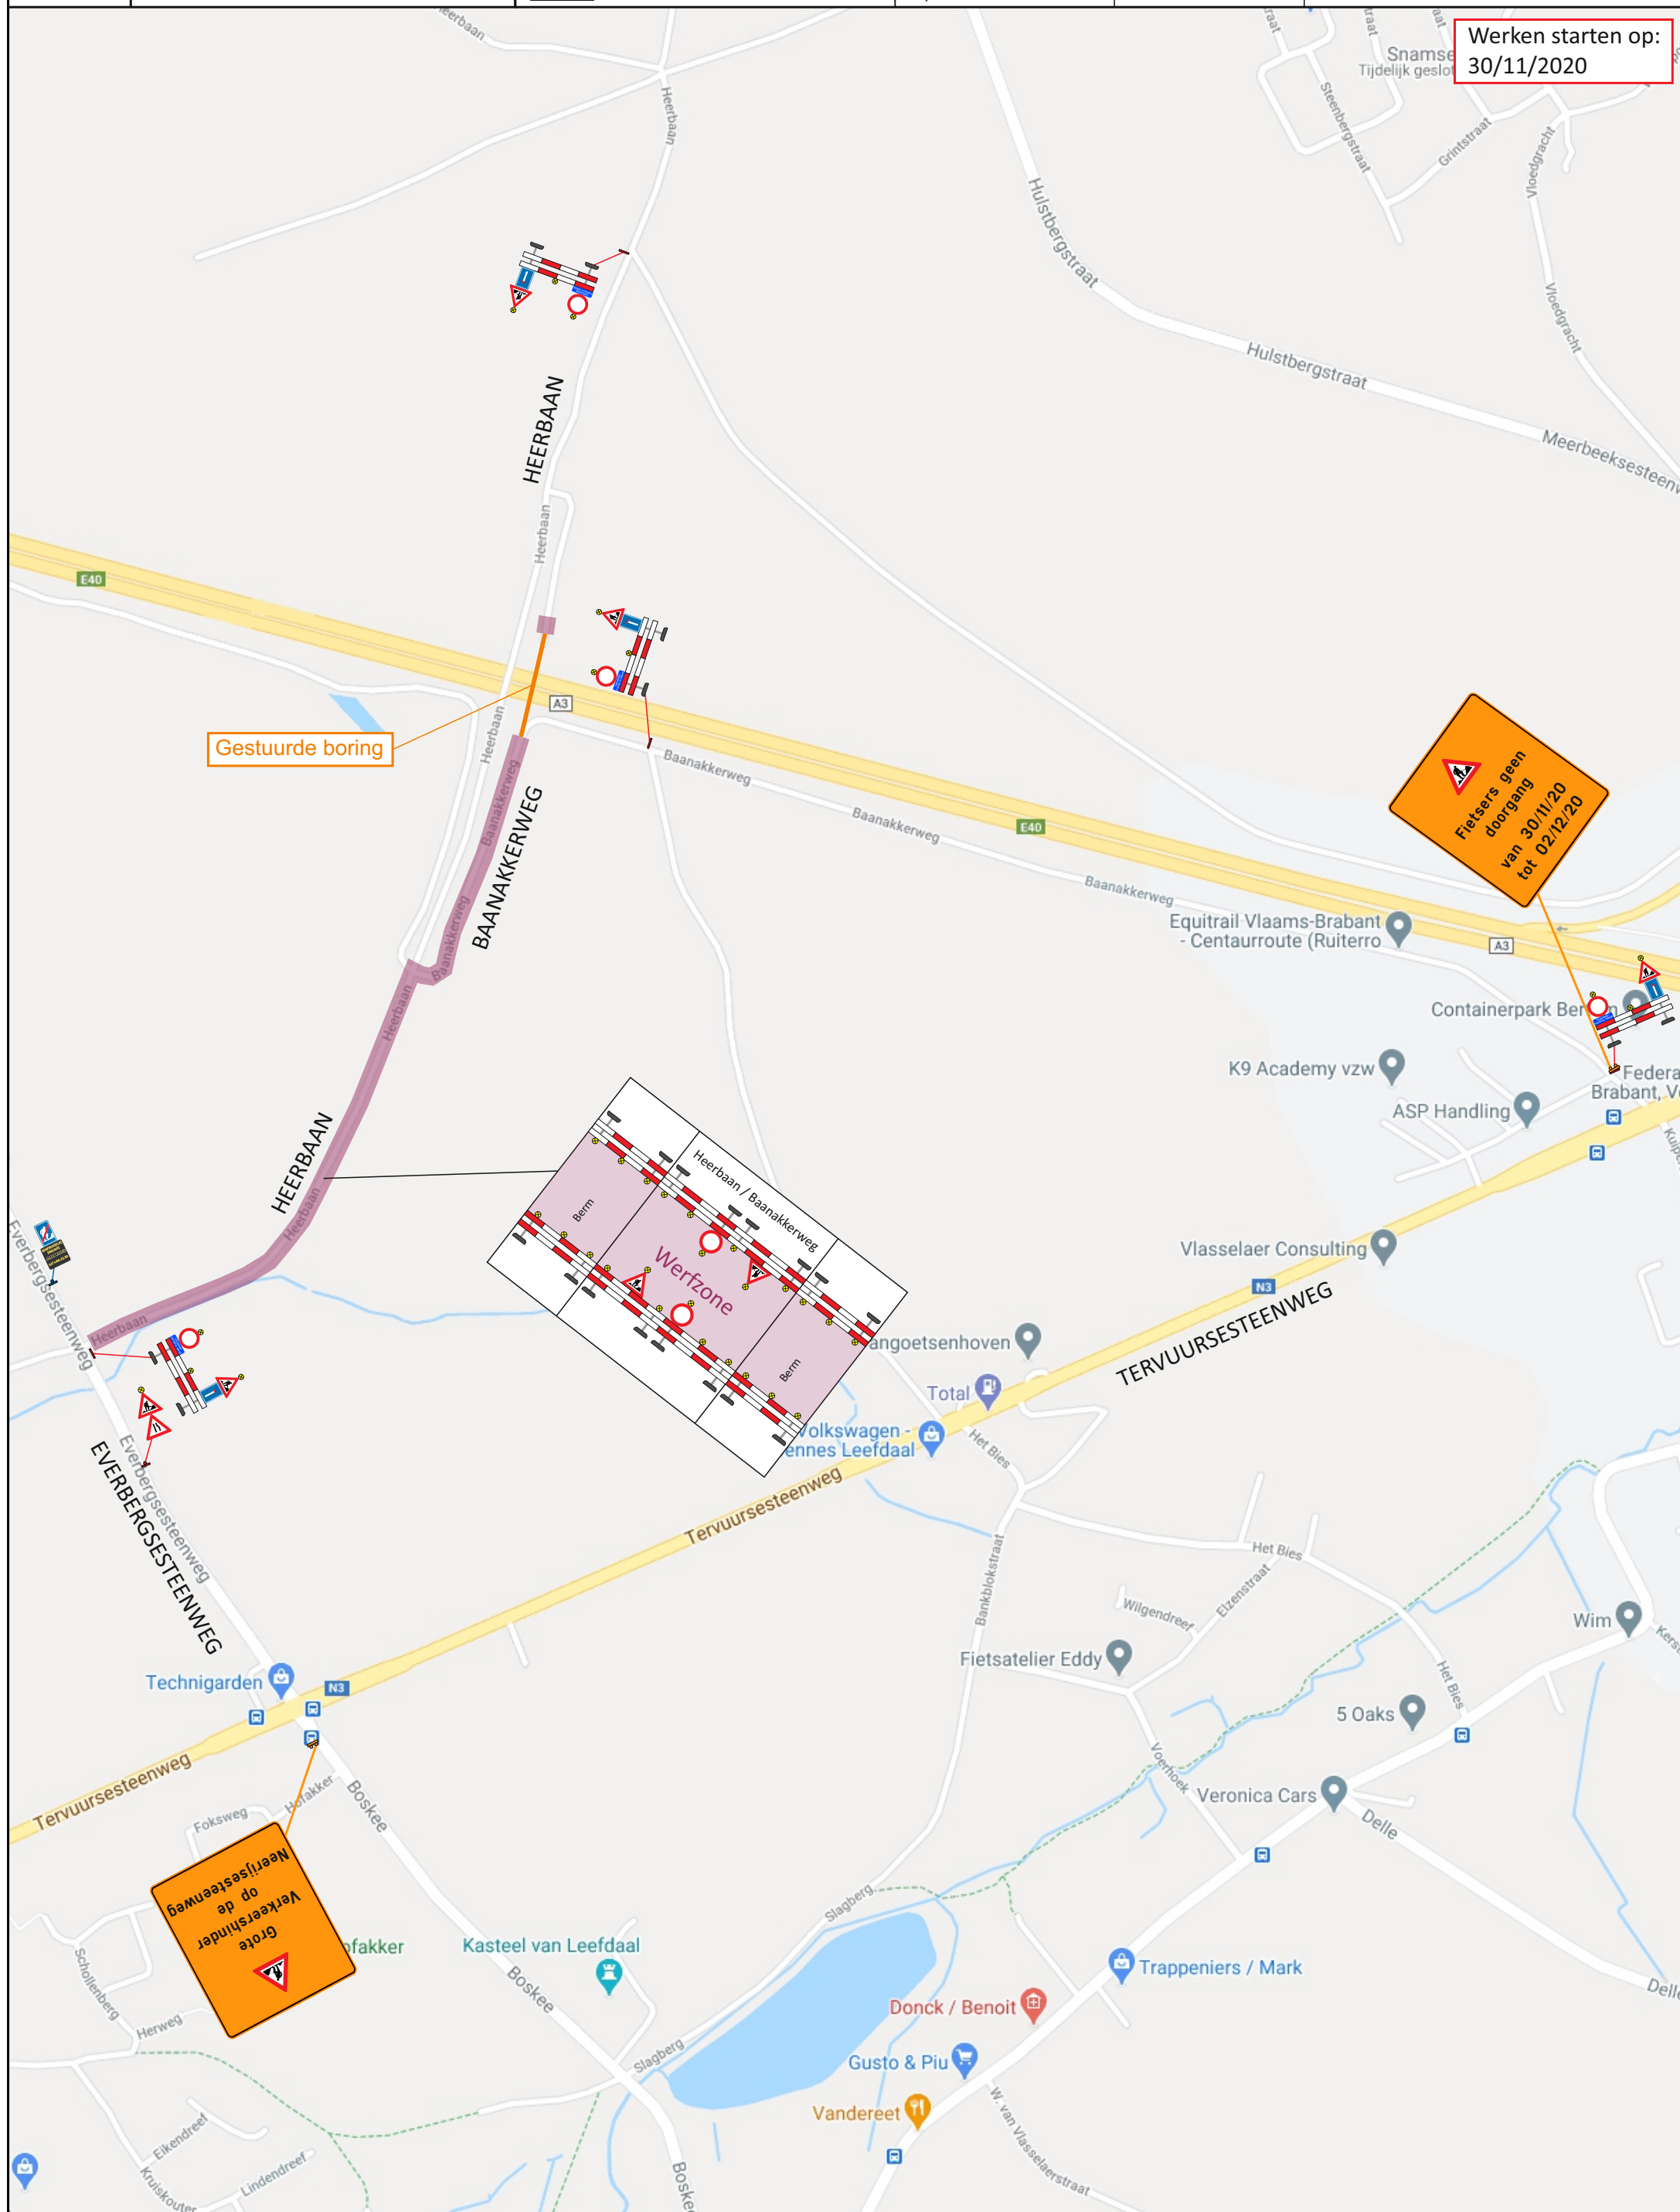

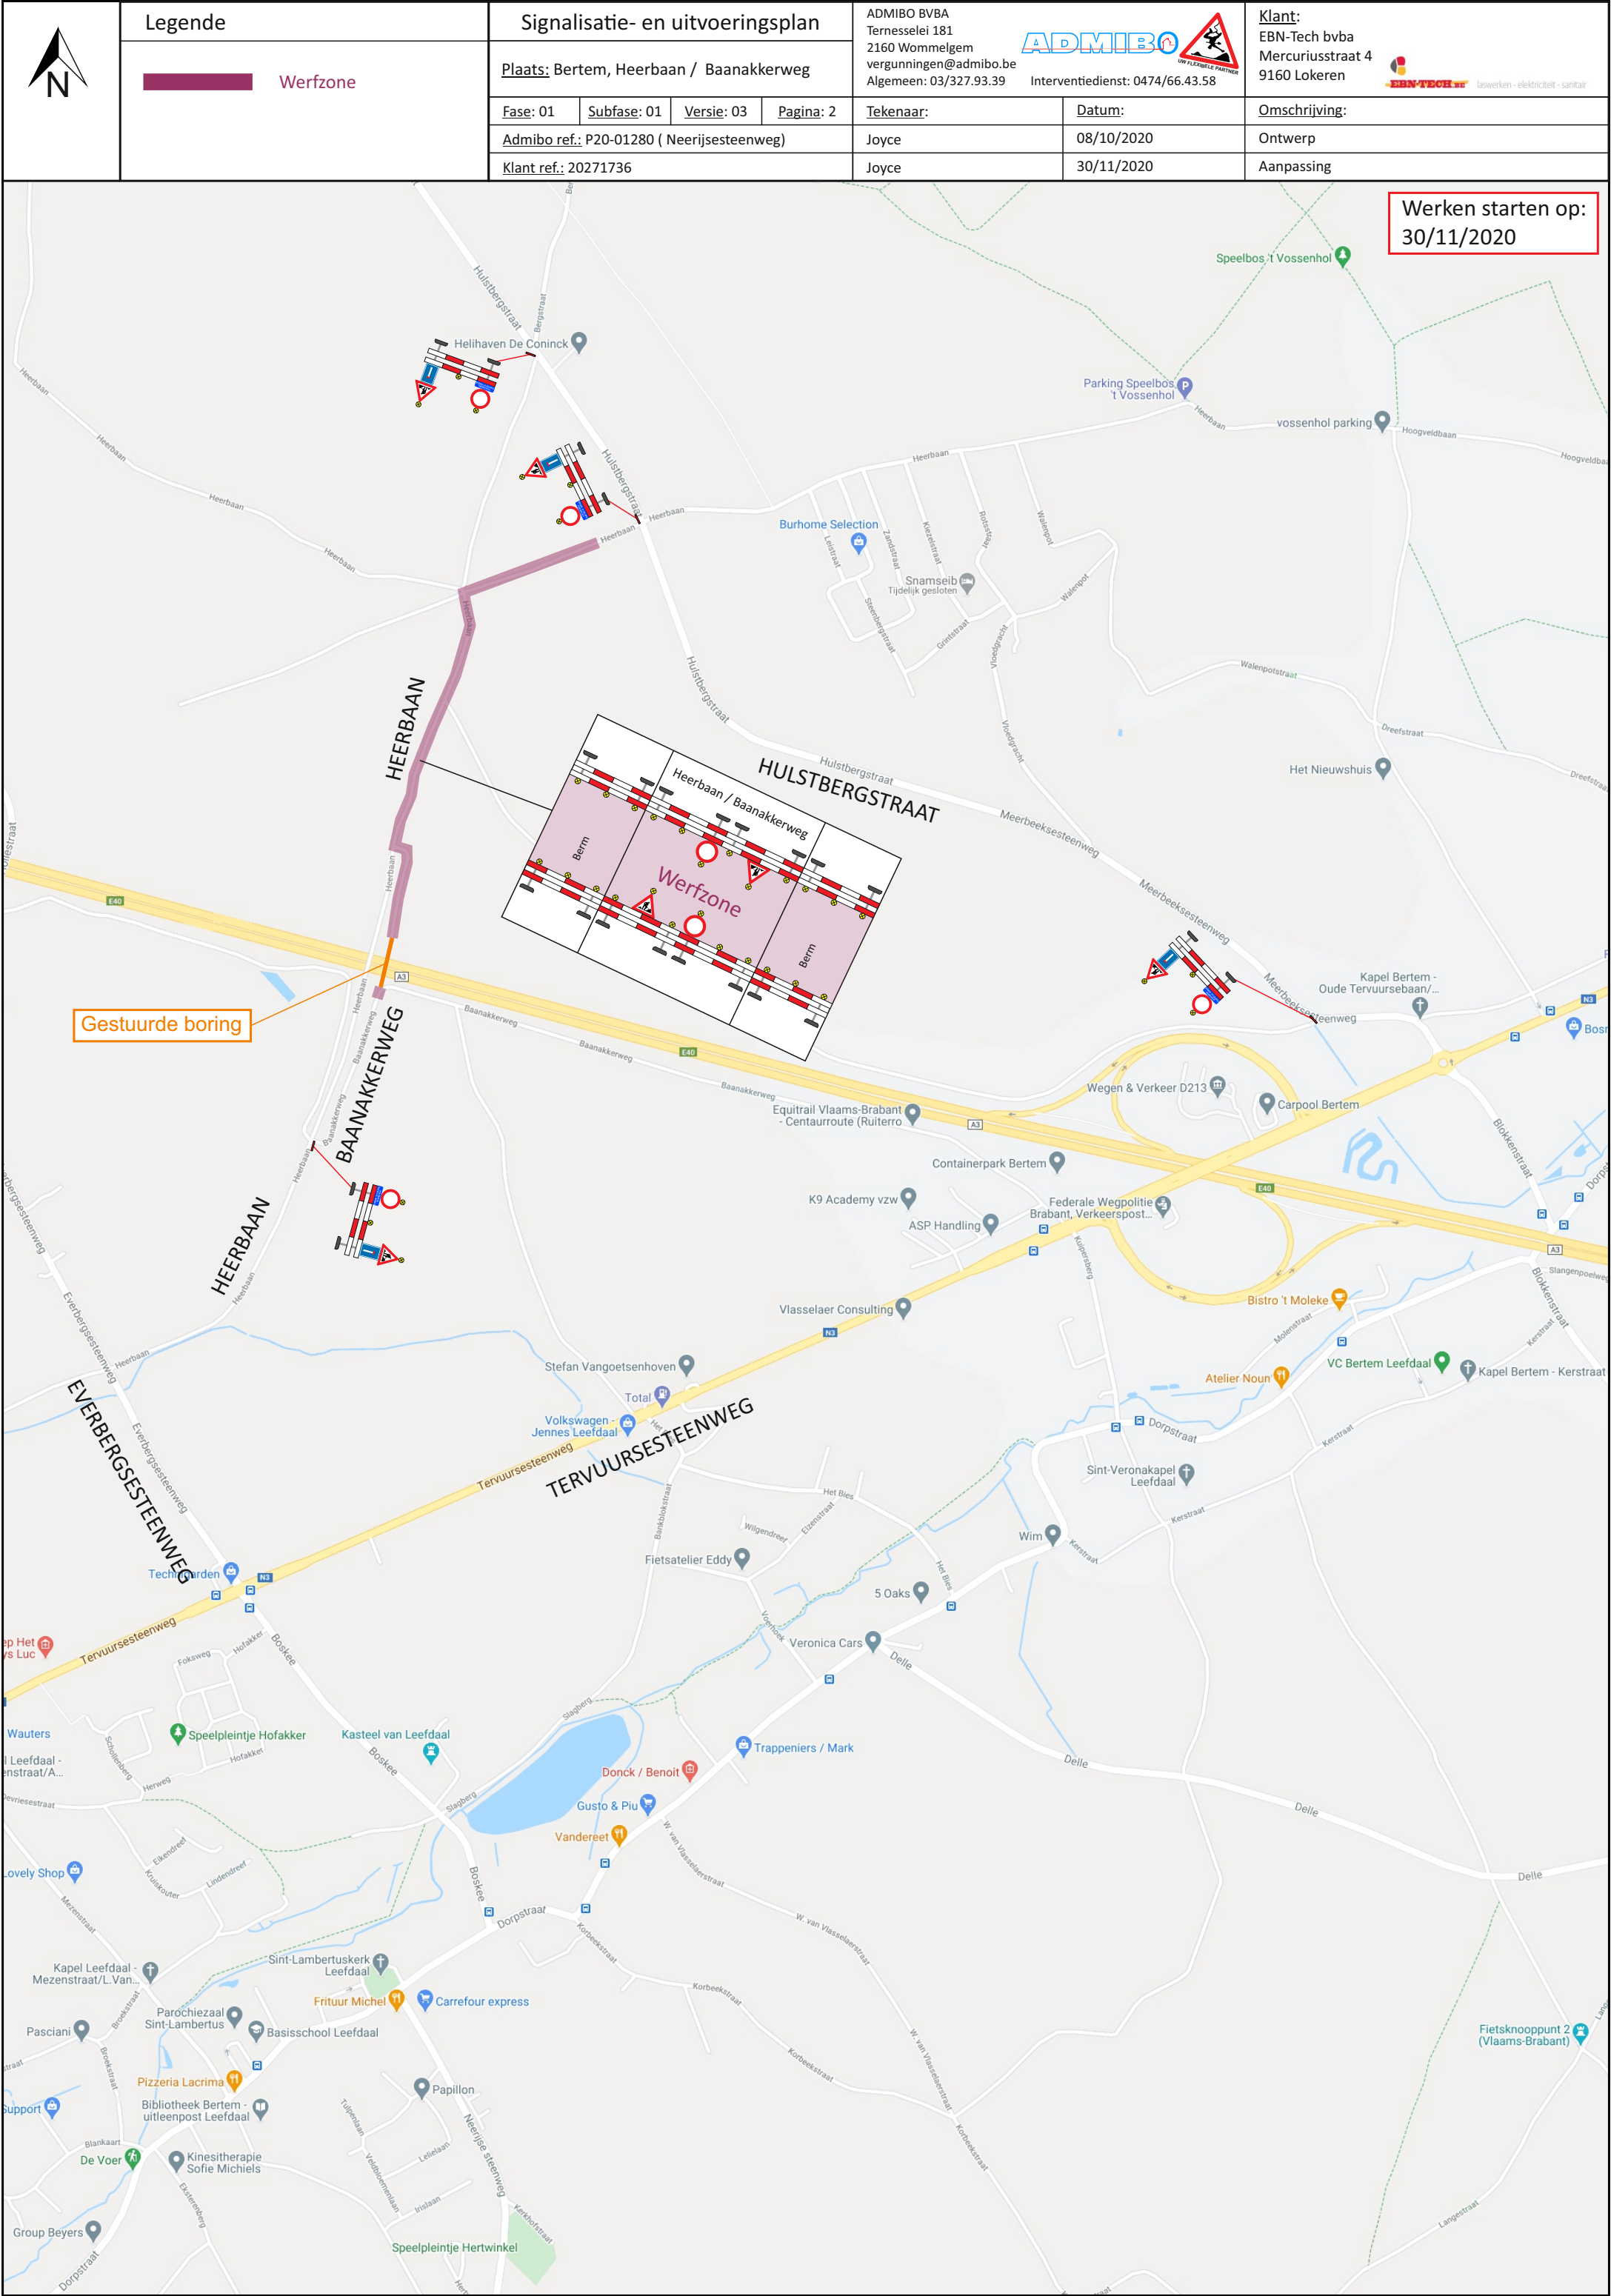

Signalisatie- en uitvoeringsplan				ADMIBO BVBA Ternesselei 181 2160 Wommelgem vergunningen@admibo.be Algemeen: 03/327.93.39 Interventiedienst: 0474/66.43.58		ADMIBO 	Klant: EBN-Tech bvba Mercuriusstraat 4 9160 Lokeren  laswerken - elektriciteit - sanitair
Plaats: Bertem, Neerijsesteenweg / Dorpstraat				Tekenaar:	Datum:	Omschrijving:	
Fase: 01 Subfase: 01 Versie: 03 Pagina: 3				Joyce	08/10/2020	Ontwerp	
Admibo ref.: P20-01280				Joyce	30/11/2020	Aanpassing	
Klant ref.: 20271736							

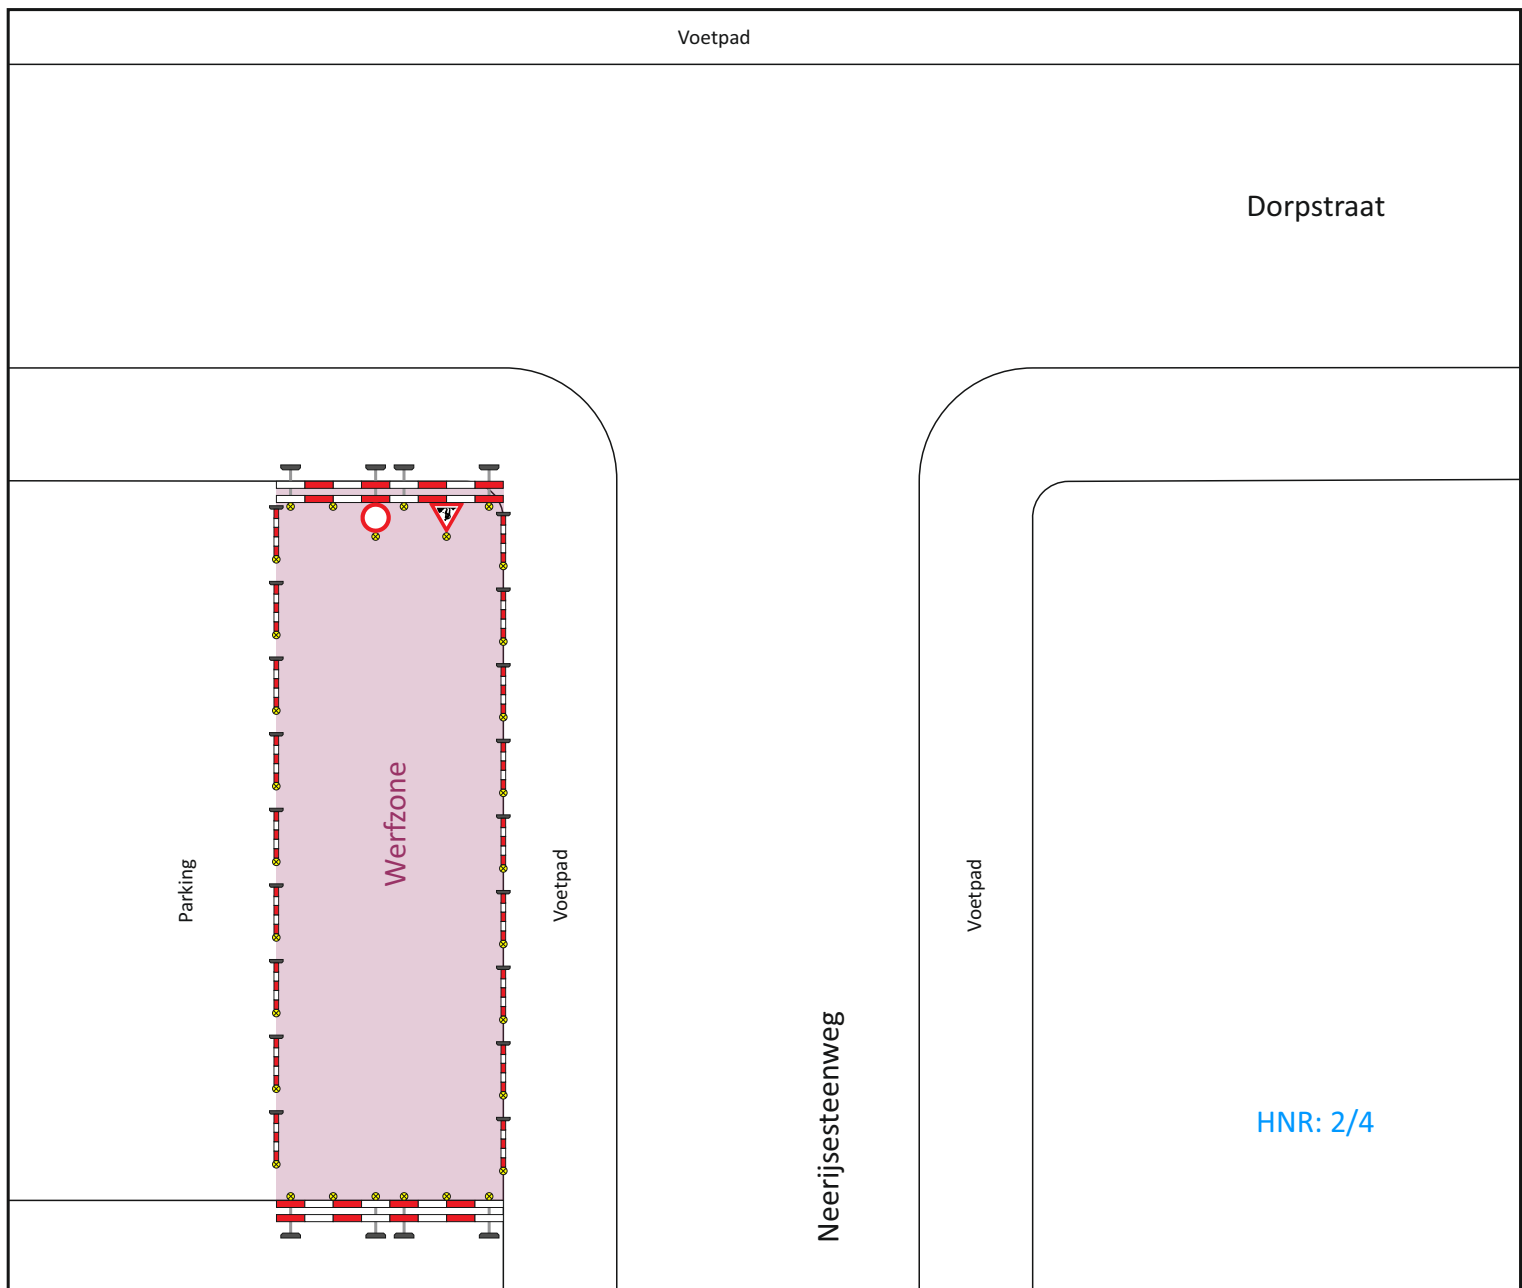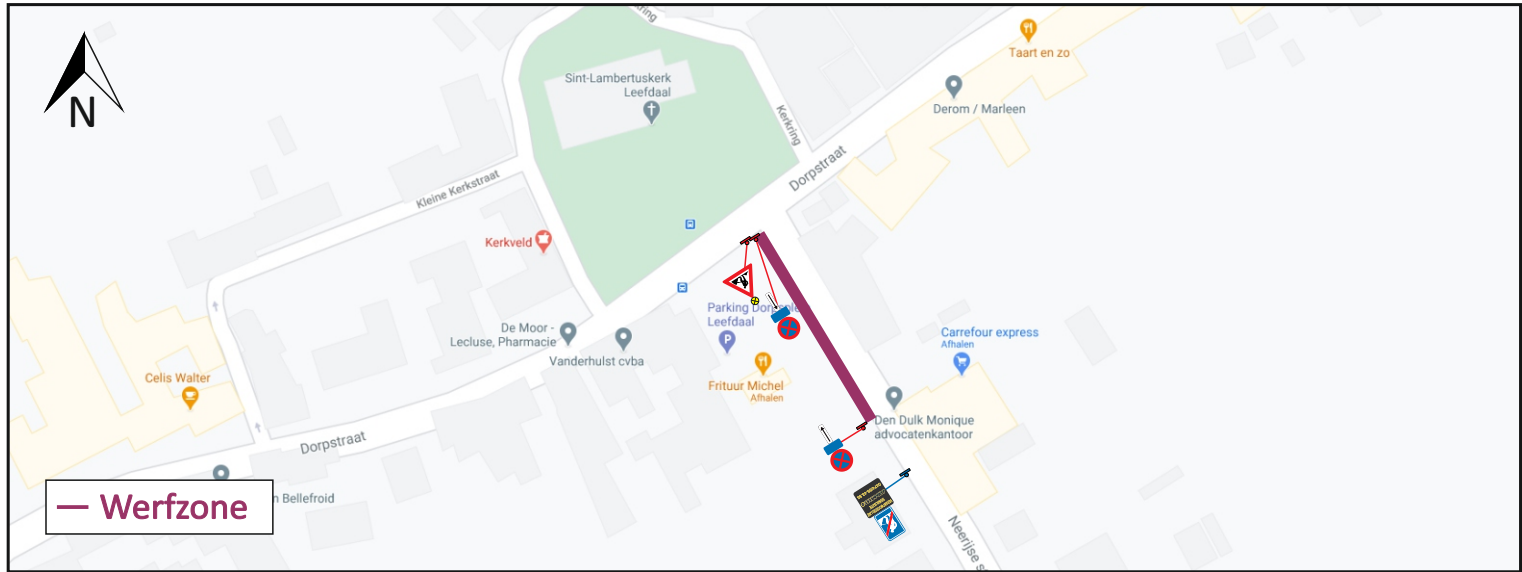



Signalisatie- en uitvoeringsplan

Plaats: Bertem, Dorpstraat

ADMIBO BVBA
Ternesselei 181
2160 Wommelgem
vergunningen@admibo.be
Algemeen: 03/327.93.39



Klant:
EBN-Tech bvba
Mercuriusstraat 4
9160 Lokeren



Fase: 01 Subfase: 01 Versie: 03 Pagina: 4

Tekenaar:

Datum:

Omschrijving:

Admibo ref.: P20-01280 (Neerijsesteenweg)

Joyce

08/10/2020


Ontwerp



Klant ref.: 20271736

Joyce



30/11/2020

Aanpassing


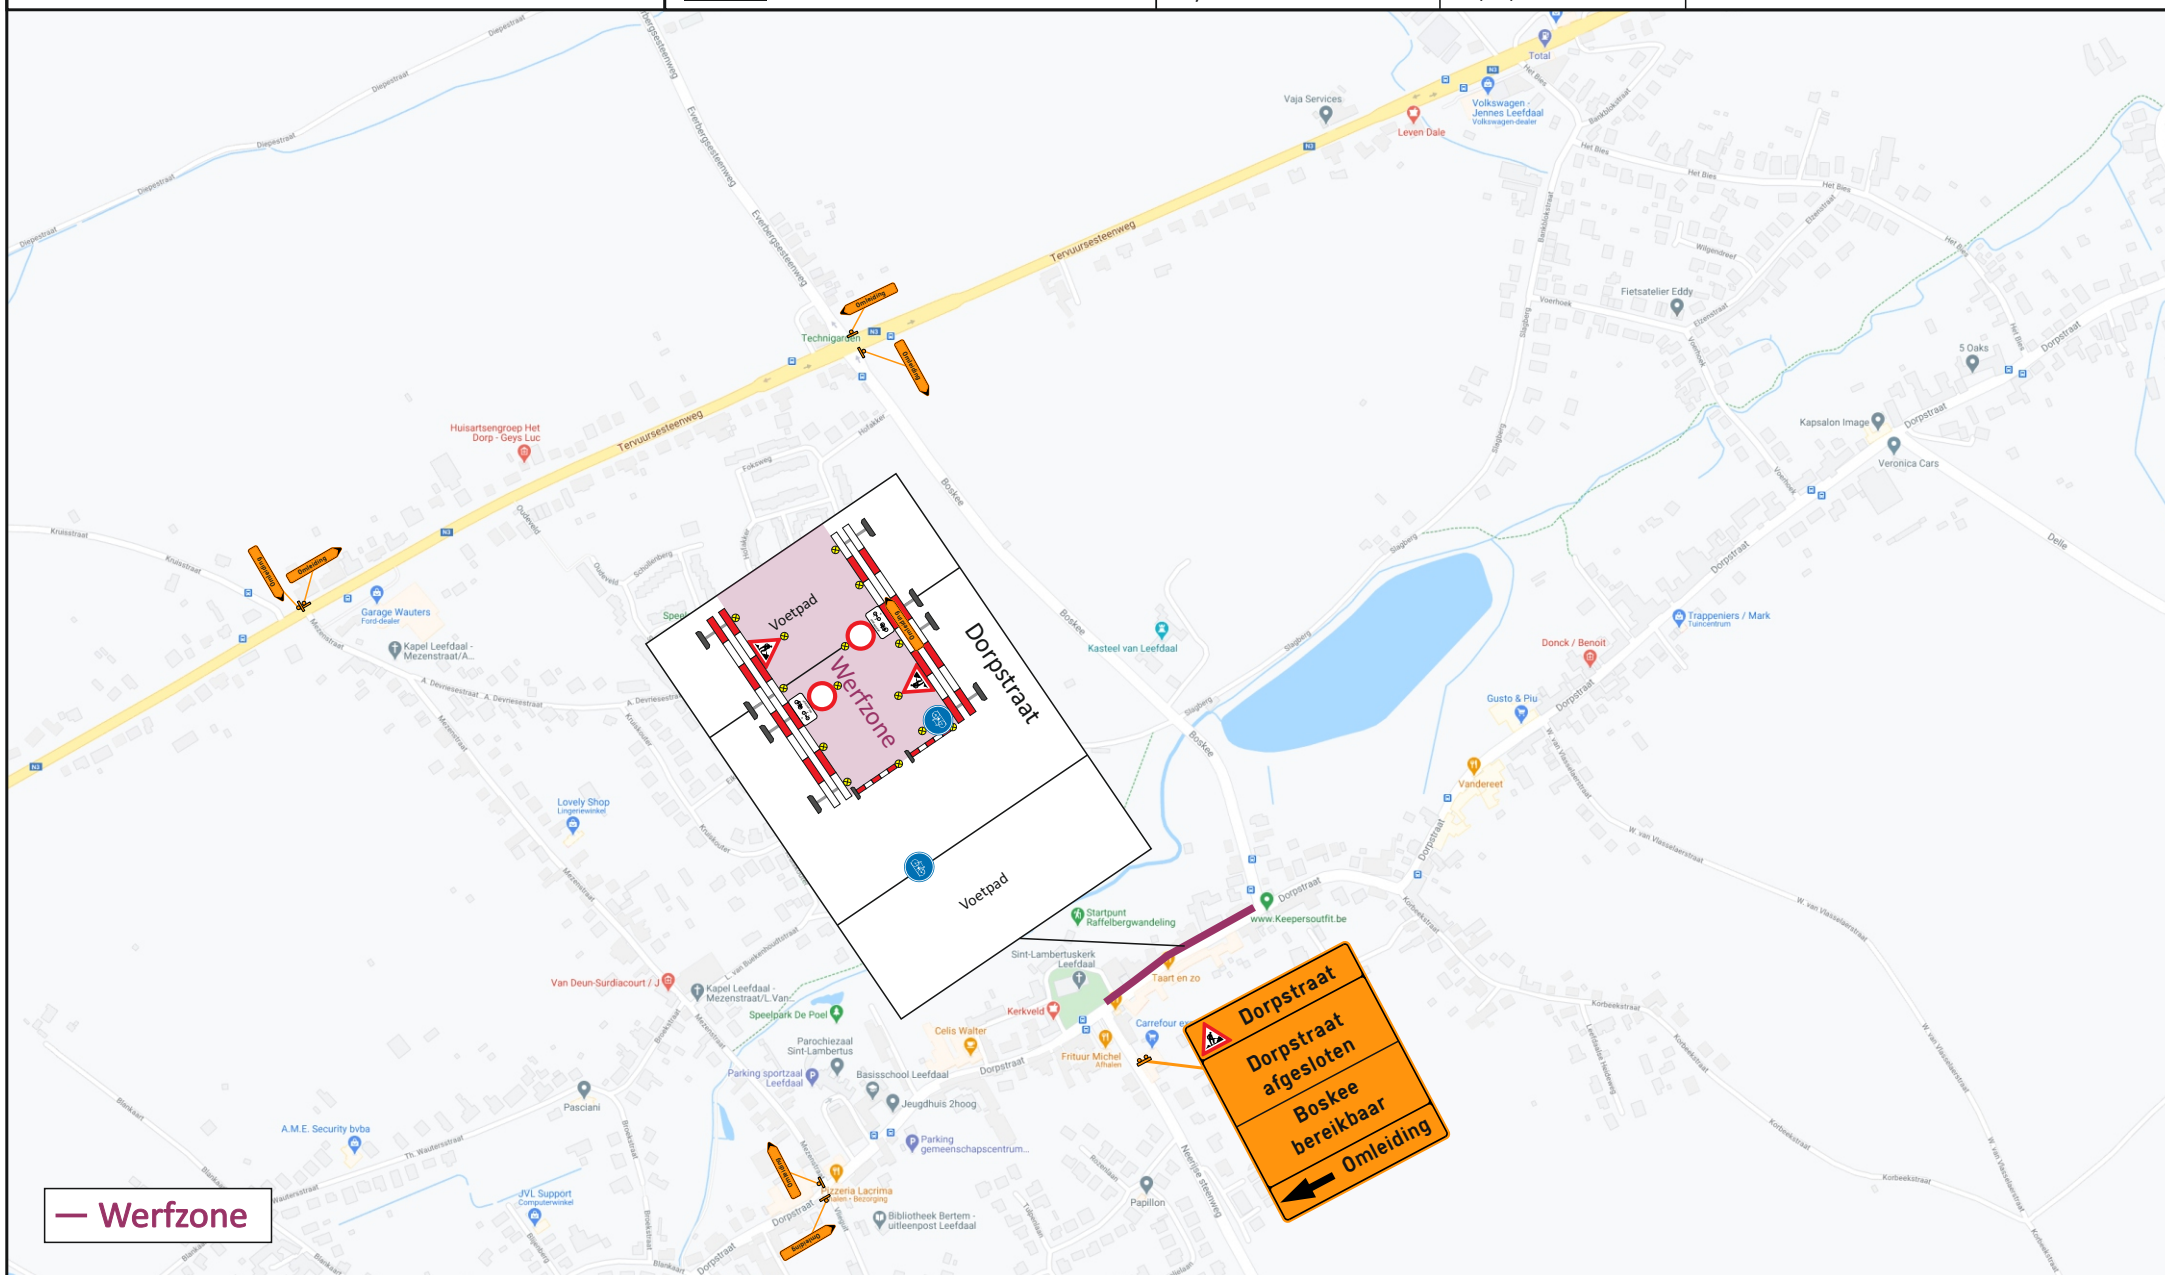


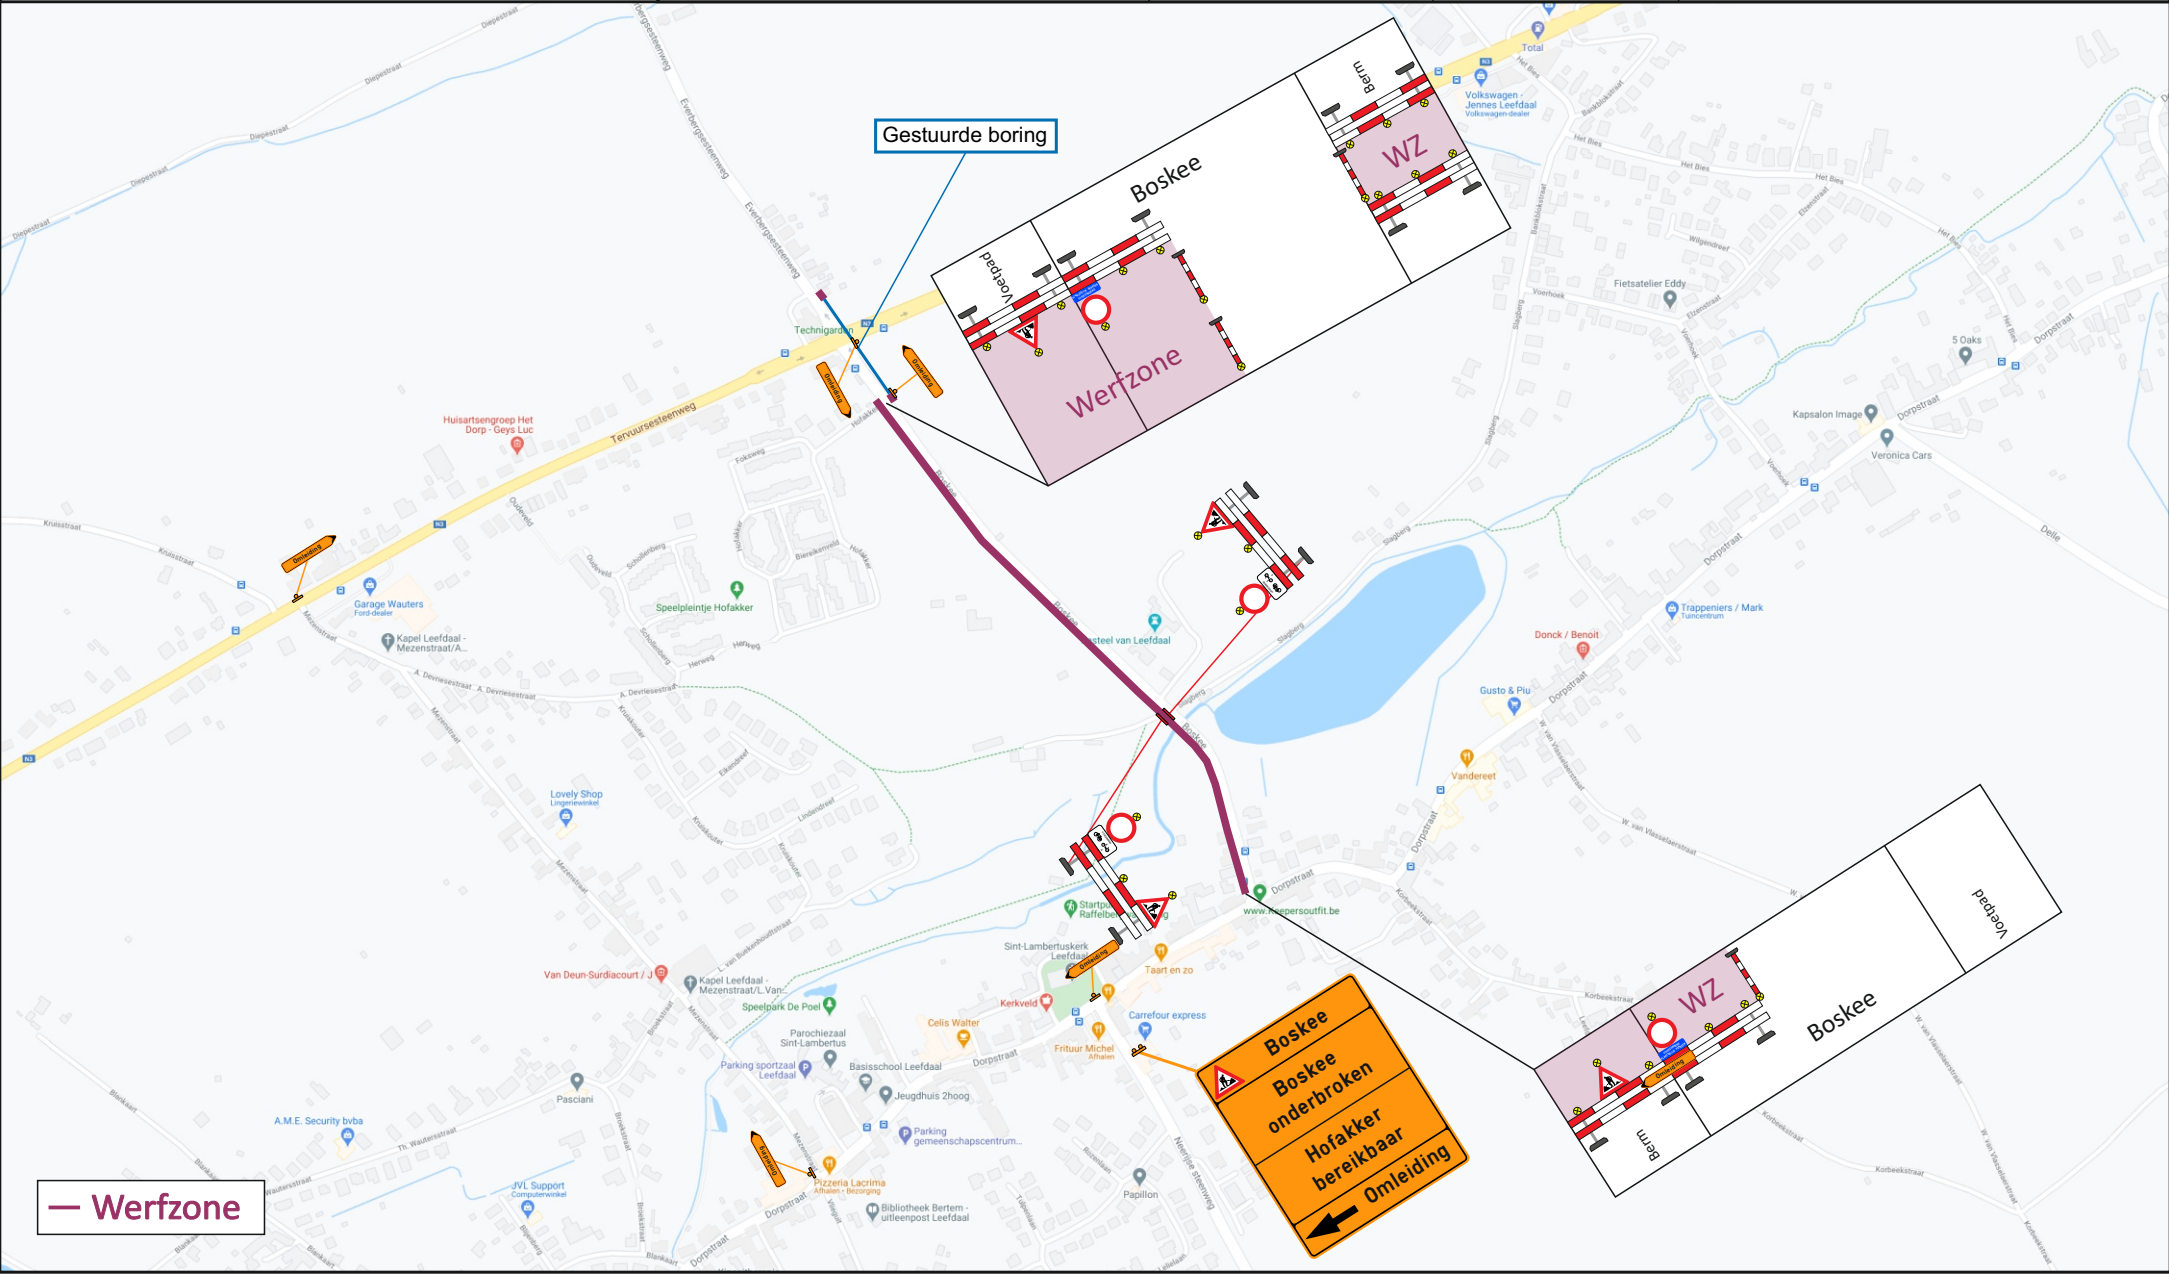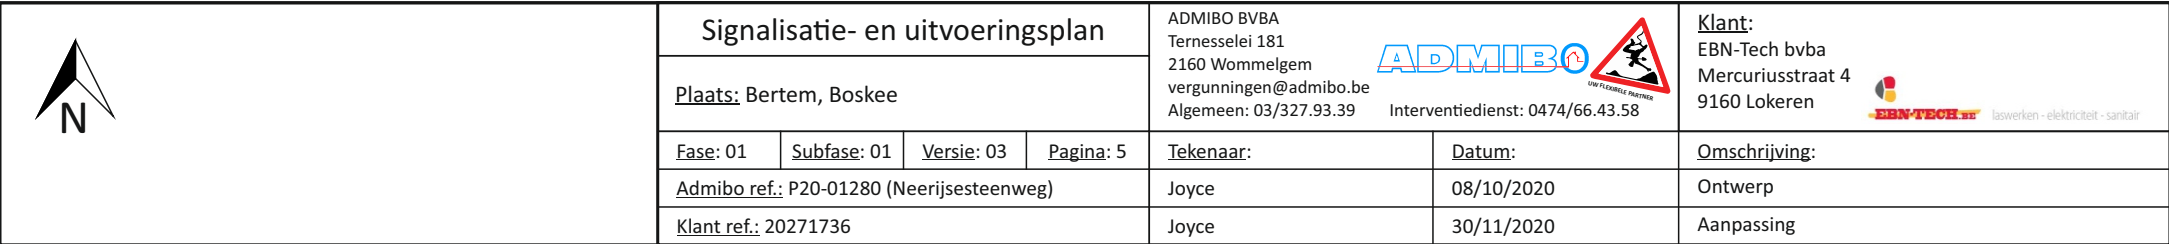

Signalisatie- en uitvoeringsplan				ADMIBO BVBA Ternesselei 181 2160 Wommelgem vergunningen@admibo.be Algemeen: 03/327.93.39 Interventiedienst: 0474/66.43.58		Klant: EBN-Tech bvba Mercuriusstraat 4 9160 Lokeren
Plaats: Bertem, Everbergsesteenweg				 		 <i>laswerken - elektriciteit - sanitair</i>
Fase: 01	Subfase: 01	Versie: 03	Pagina: 6	Tekenaar:	Datum:	Omschrijving:
Admibo ref.: P20-01280 (Neerijsesteenweg)				Joyce	08/10/2020	Ontwerp
Klant ref.: 20271736				Joyce	30/11/2020	Aanpassing

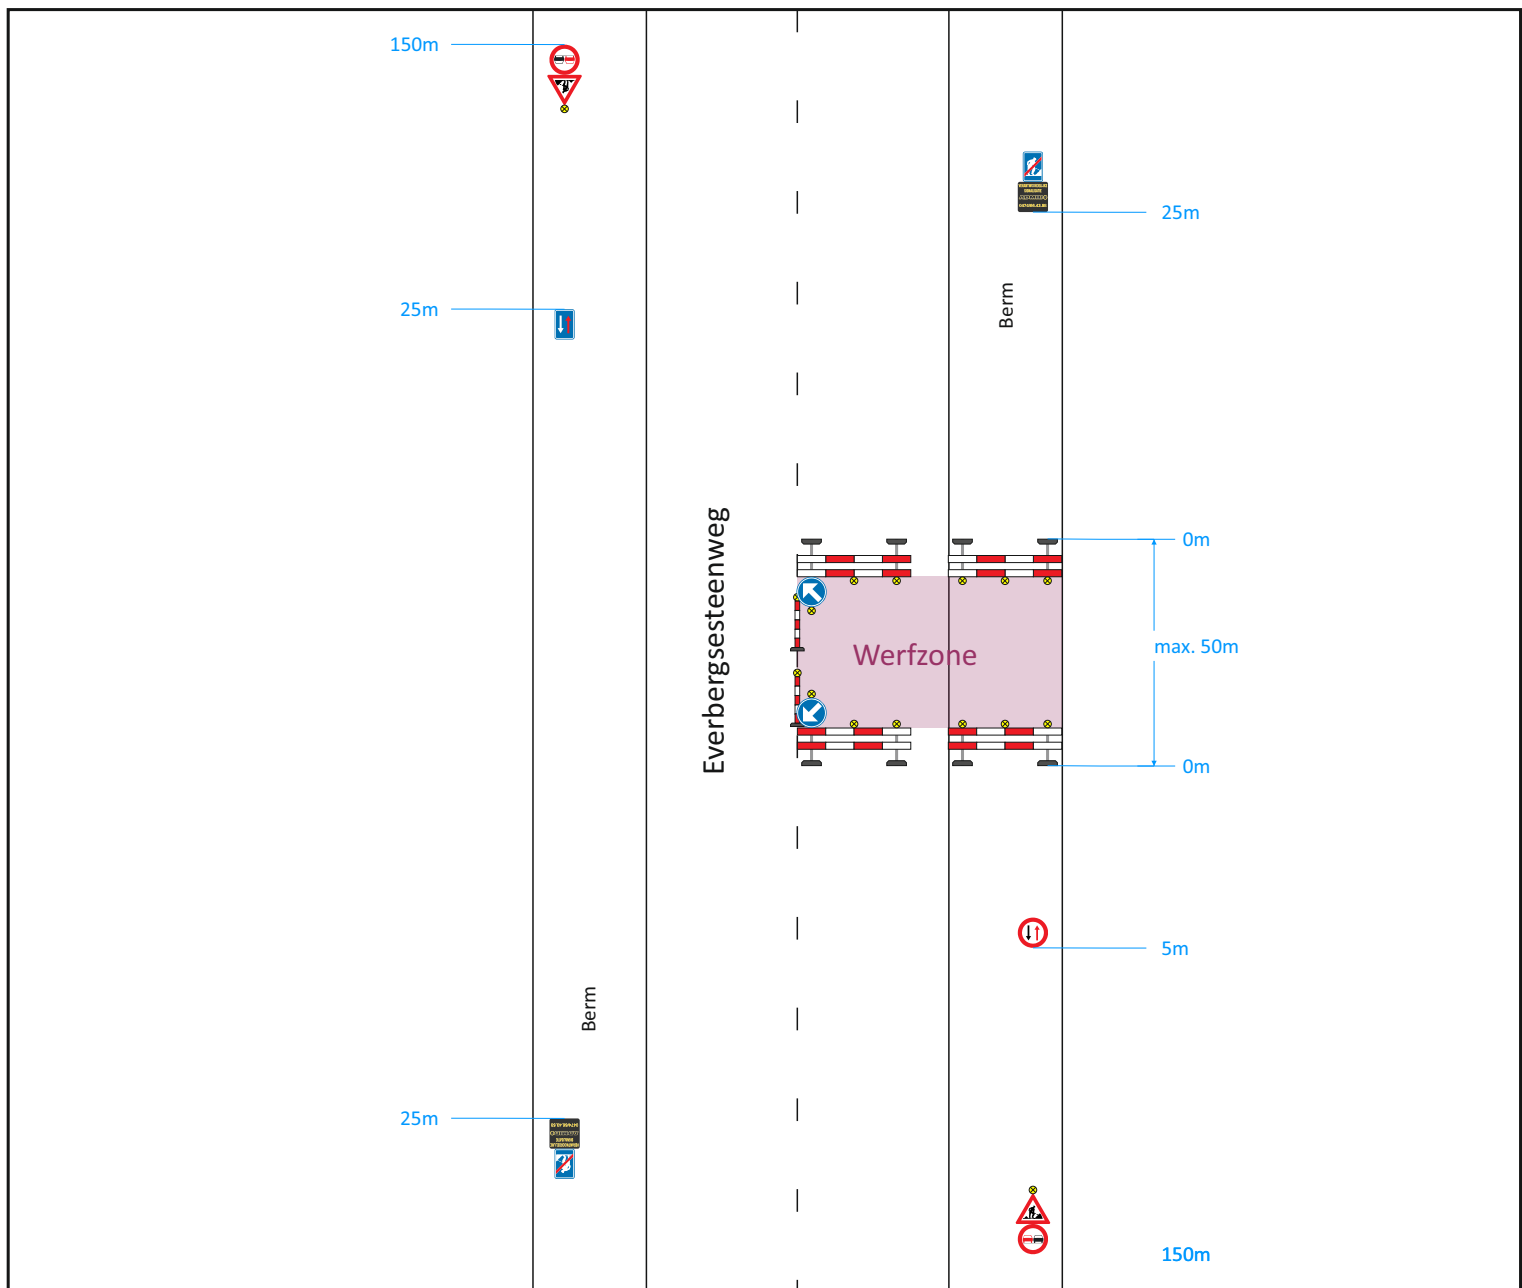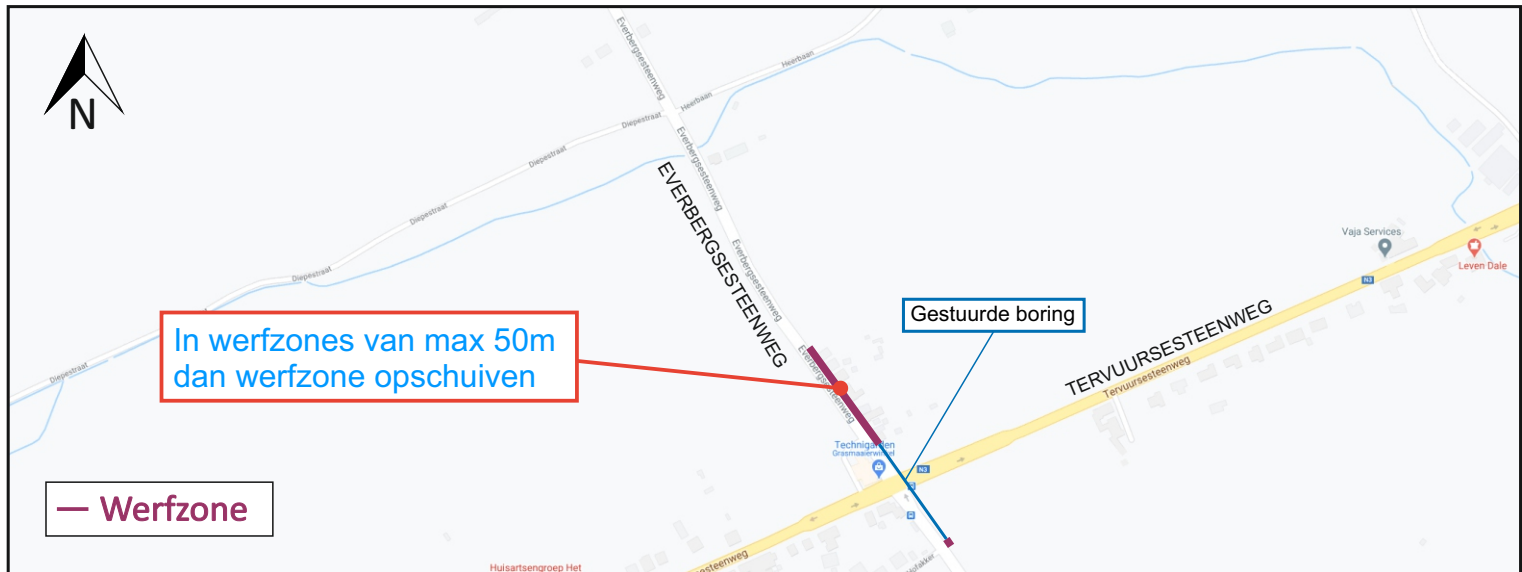

Signalisatie- en uitvoeringsplan				ADMIBO BVBA Ternesselei 181 2160 Wommelgem vergunningen@admibo.be Algemeen: 03/327.93.39 Interventiedienst: 0474/66.43.58		Klant: EBN-Tech bvba Mercuriusstraat 4 9160 Lokeren
Plaats: Bertem, Everbergsesteenweg				 		 <i>laswerken - elektriciteit - sanitair</i>
Fase: 01	Subfase: 01	Versie: 03	Pagina: 7	Tekenaar:	Datum:	Omschrijving:
Admibo ref.: P20-01280 (Neerijsesteenweg)				Joyce	08/10/2020	Ontwerp
Klant ref.: 20271736				Joyce	30/11/2020	Aanpassing

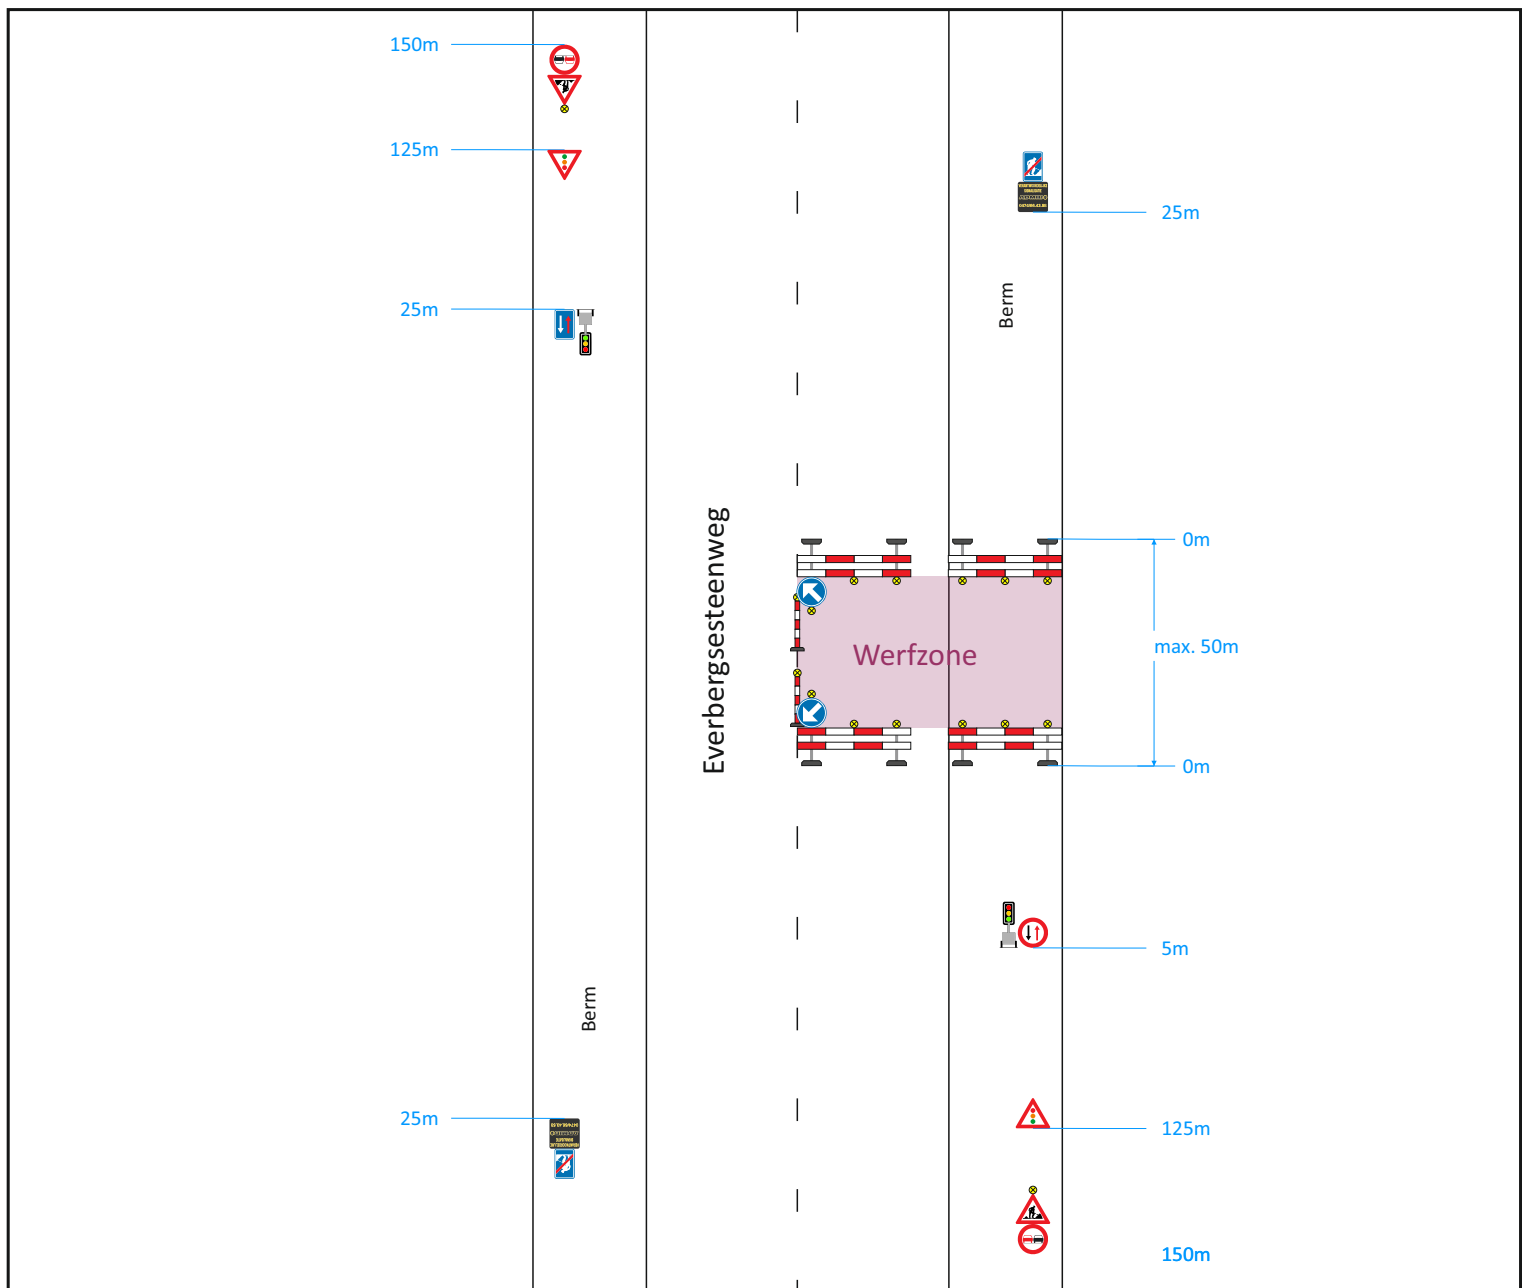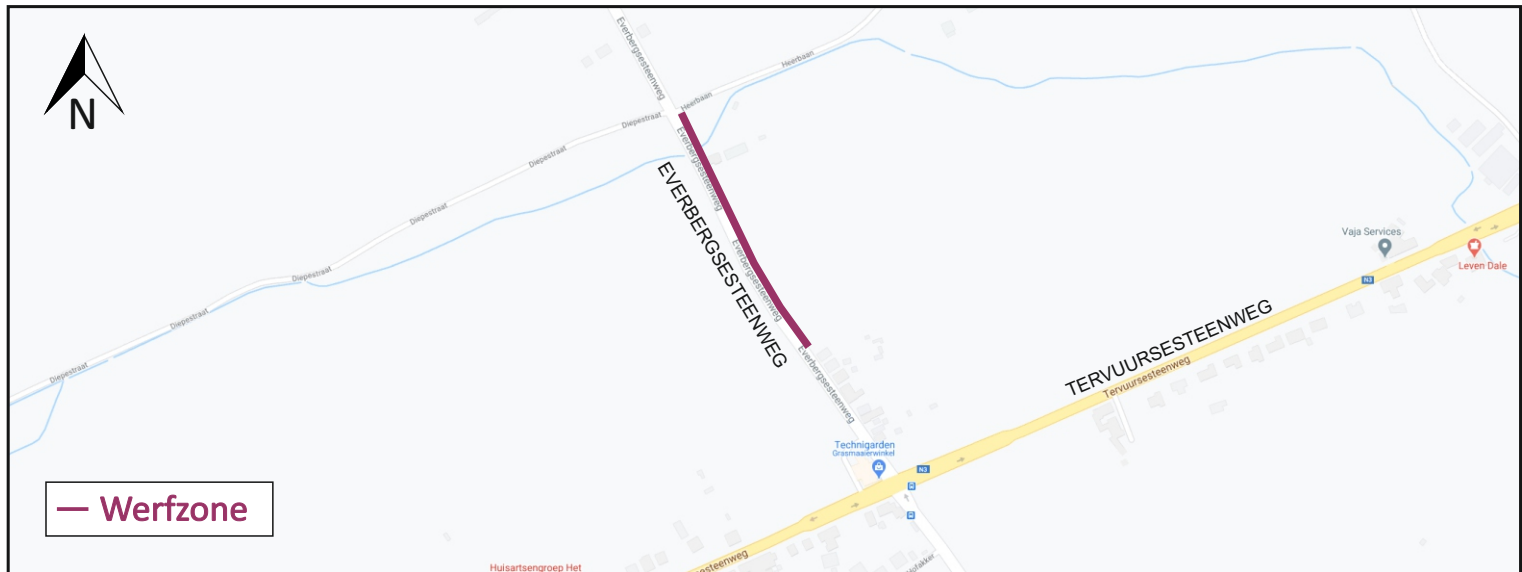

Signalisatie- en uitvoeringsplan				ADMIBO BVBA Ternesselei 181 2160 Wommelgem vergunningen@admibo.be Algemeen: 03/327.93.39 Interventiedienst: 0474/66.43.58		Klant: EBN-Tech bvba Mercuriusstraat 4 9160 Lokeren
Plaats: Bertem, Neerijsesteenweg				 		 laswerken - elektriciteit - sanitair
Fase: 01	Subfase: 01	Versie: 03	Pagina: 8	Tekenaar:	Datum:	Omschrijving:
Admibo ref.: P20-01280				Joyce	08/10/2020	Ontwerp
Klant ref.: 20271736				Joyce	30/11/2020	Aanpassing

