


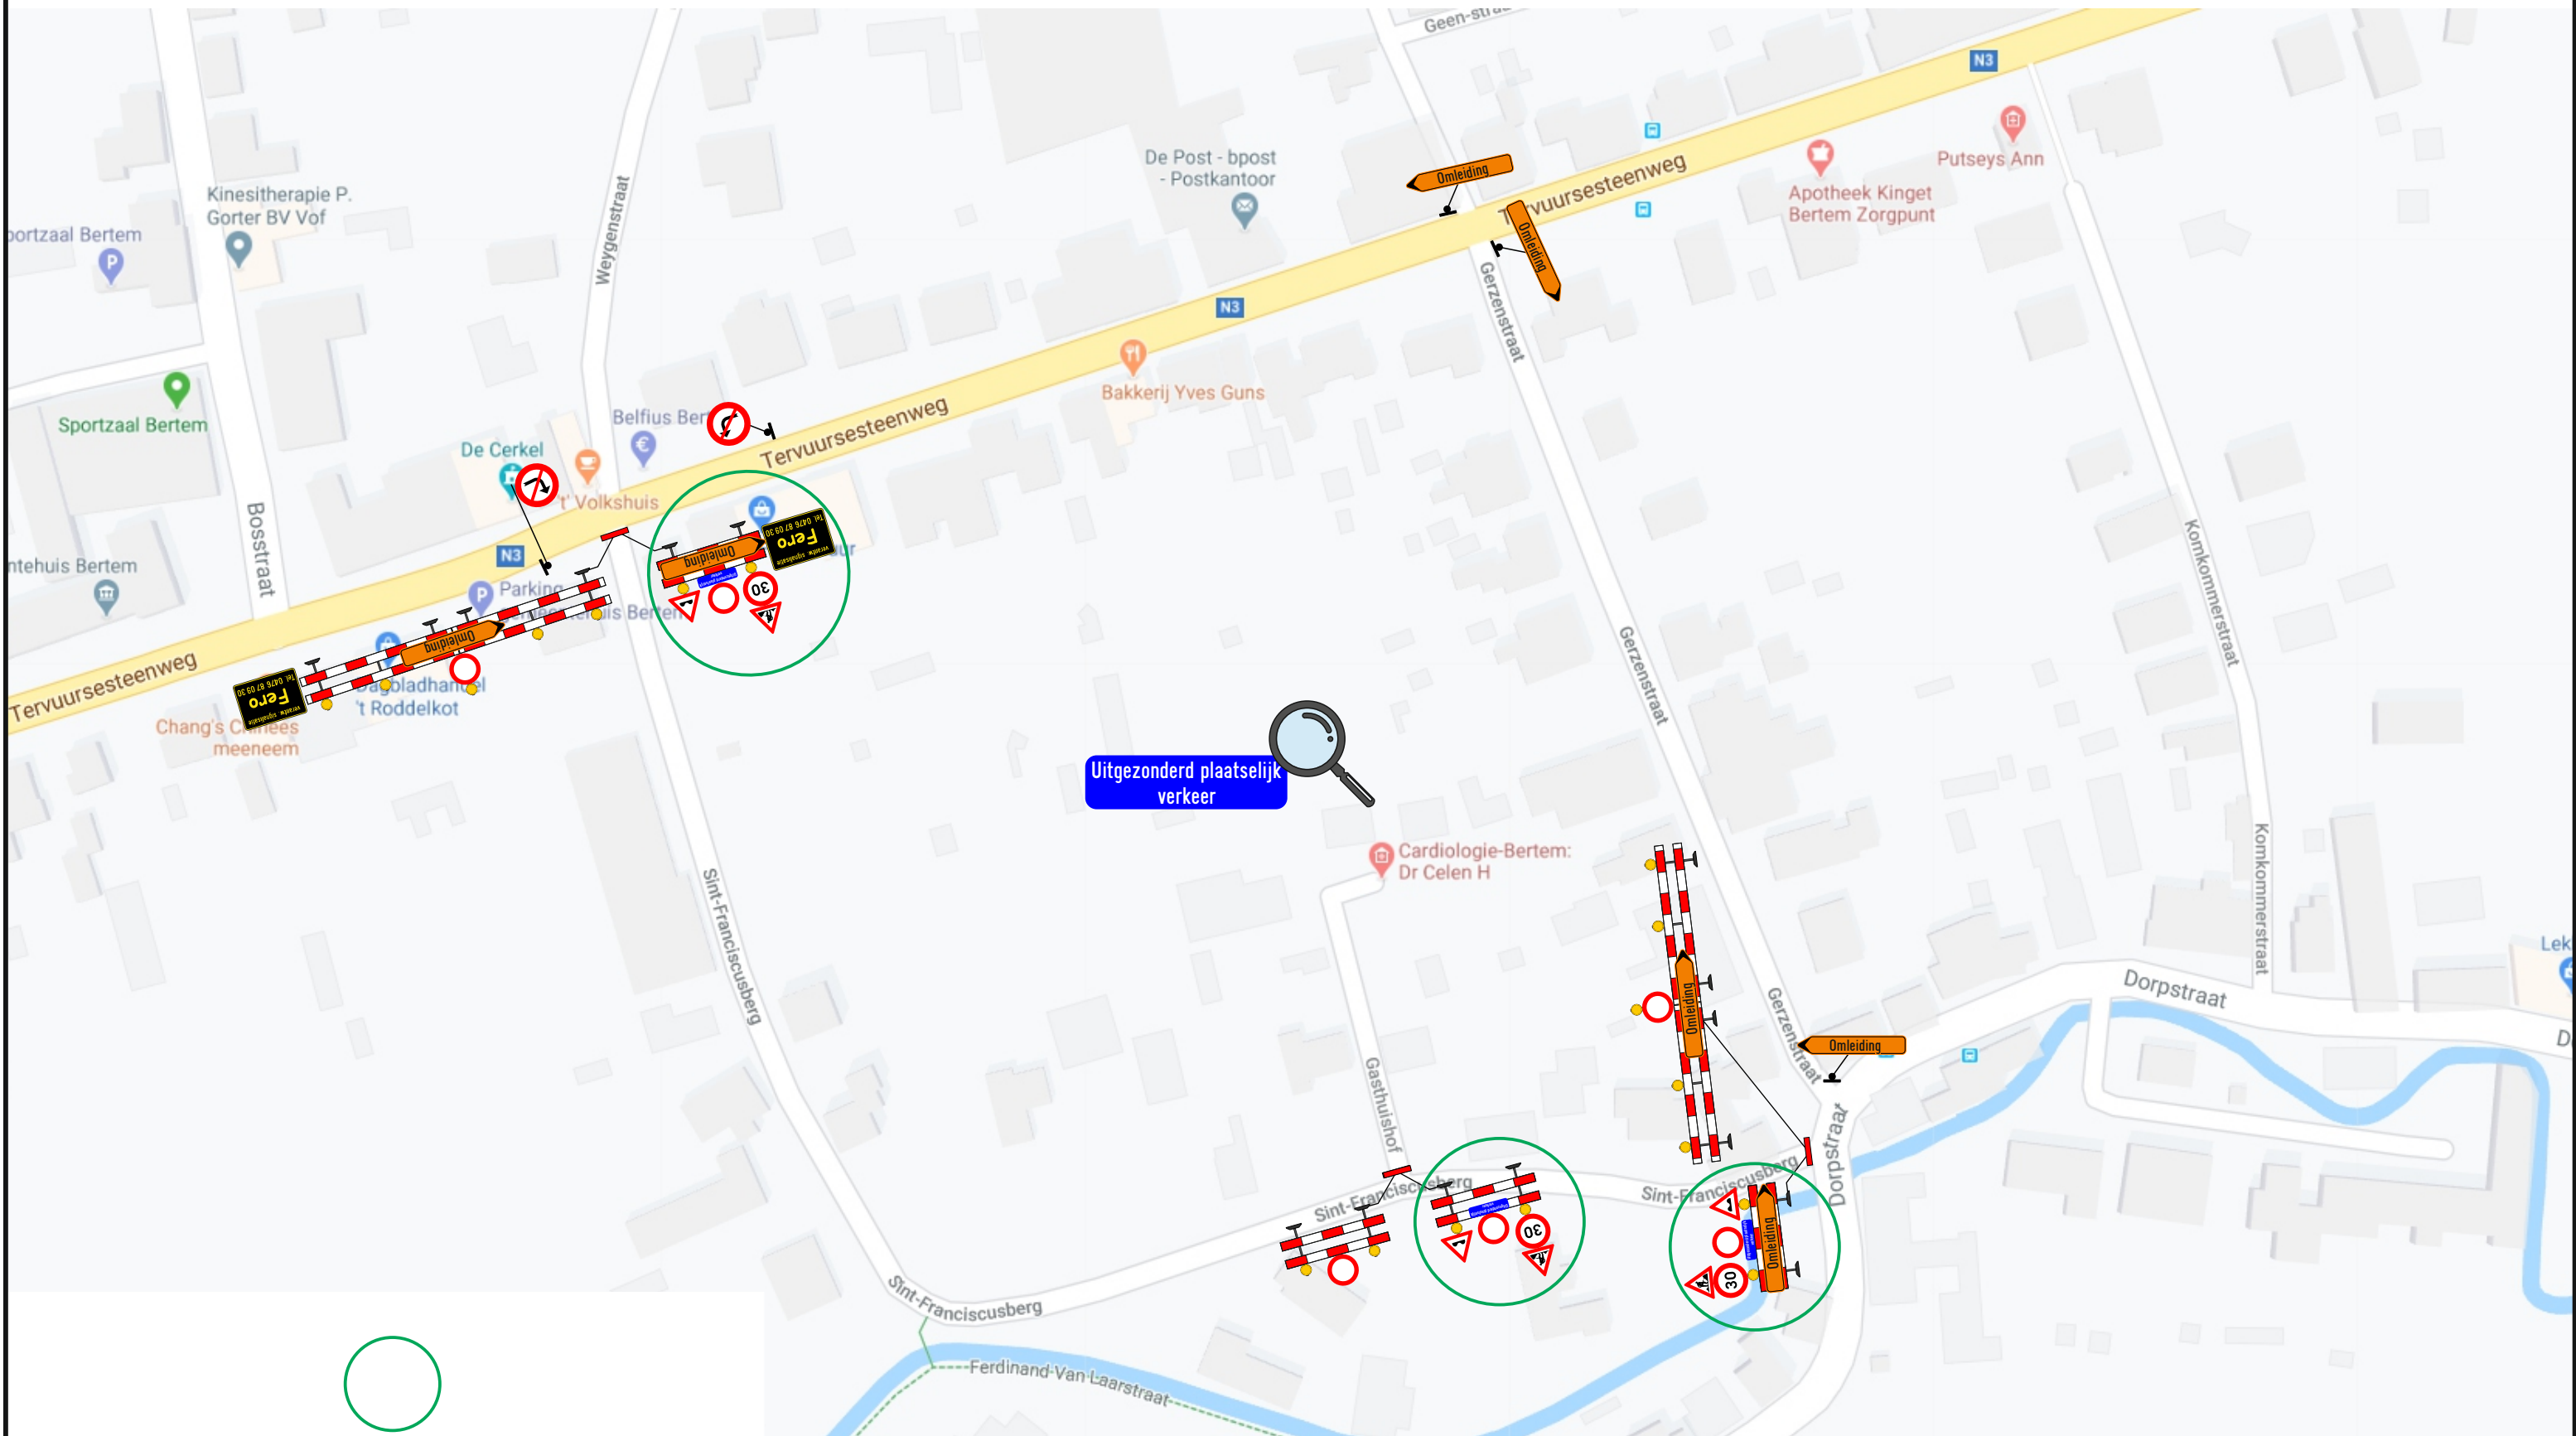

De signalisatie groen-
omcirkeld wordt enkel geplaatst
bij het freezeen waarbij plaatselijk verkeer
toegelaten is.
(de omleiding blijft in dienst)

Datum	Plannummer	Index	Tekenaar	Verantw.
17/03/2020	F20-0682-01	A	YMY	MDK

Opgemaakt en voorgesteld door



Grizaco
Bertem
Sint-Franciscusberg

Gezien en goedgekeurd

/ /2020