
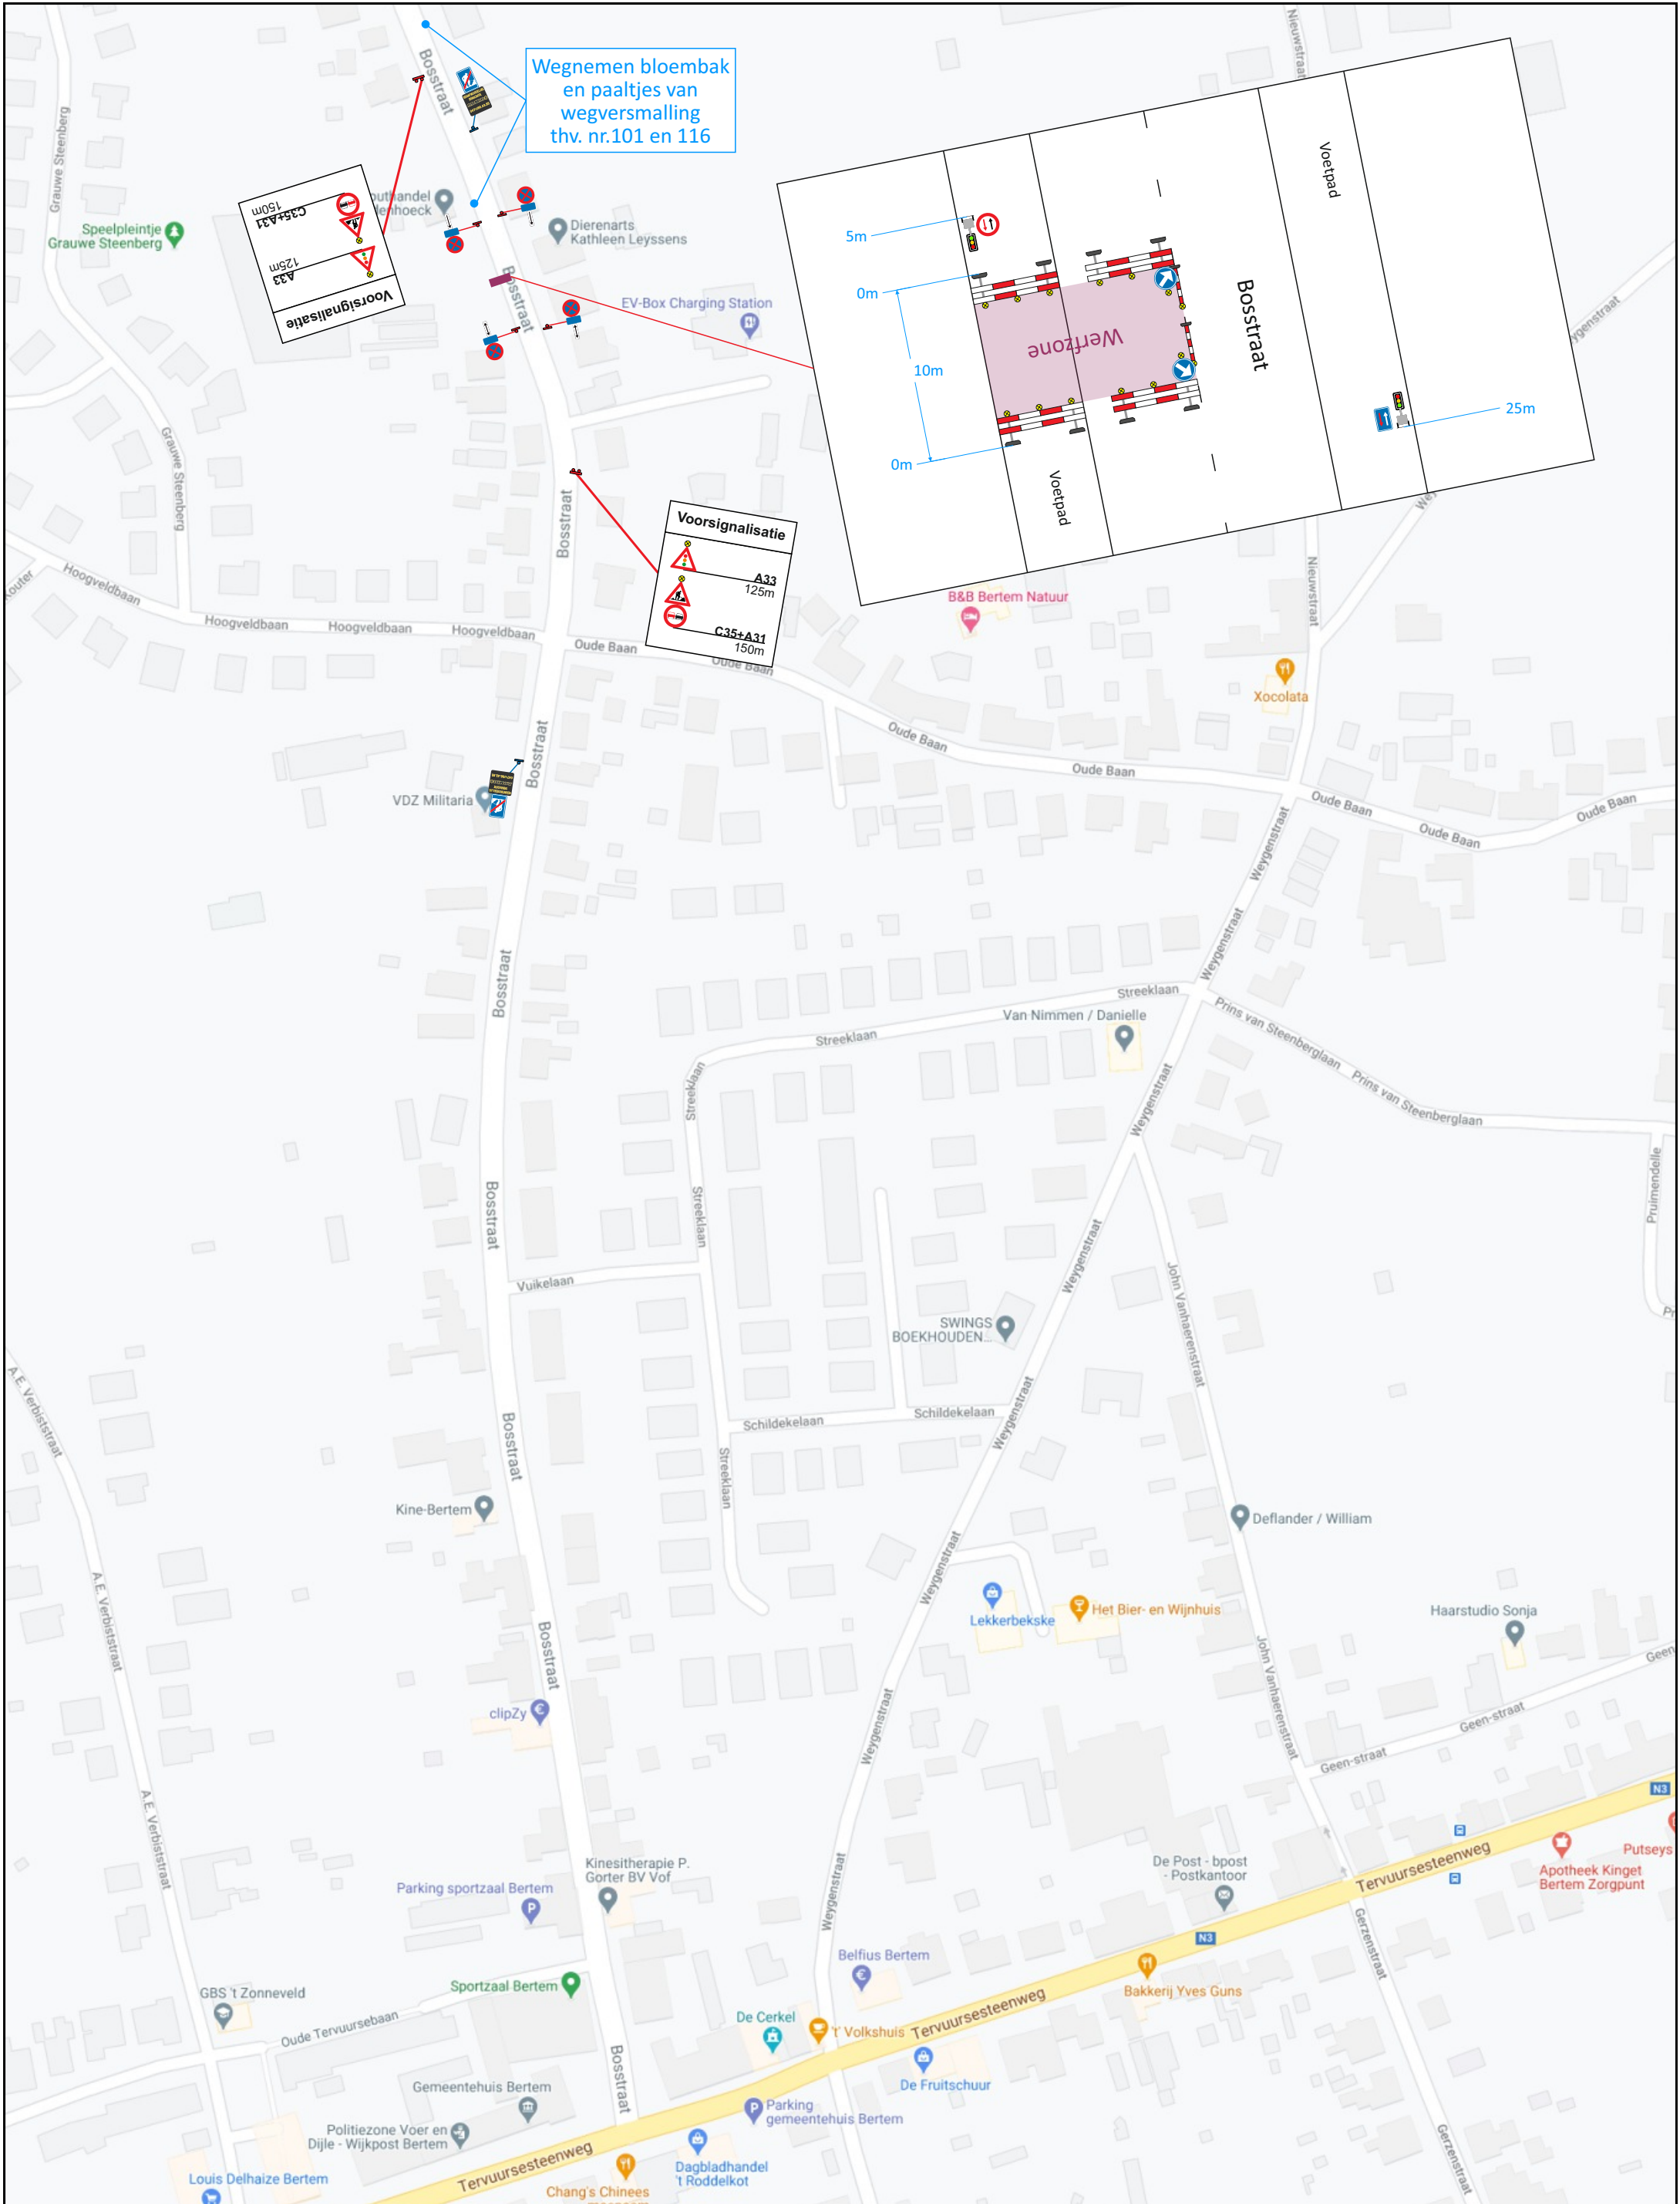


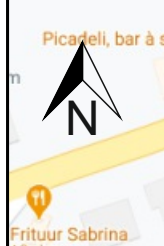

	Legende	Schaal(1:500)	Signalisatie- en uitvoeringsplan				ADMIBO BVBA Ternesselei 181 2160 Wommelgem vergunningen@admibo.be Algemeen: 03/327.93.39  Interventiedienst: 0474/66.43.58		Klant: EBN-Tech bvba Mercuriusstraat 4 9160 Lokeren bewerken - elektricien - sanitair		
	 Werfzone	<u>Plaats:</u> Bertem, Bosstraat				<u>Tekenaar:</u>		<u>Datum:</u>		<u>Omschrijving:</u>	
		Fase: 05	Subfase: 01	Versie: 02	Pagina: 1	Jan		18/12/2020		Ontwerp	
		<u>Admibo ref.:</u> P20-03020									
	<u>Klant ref.:</u> 20274376										