


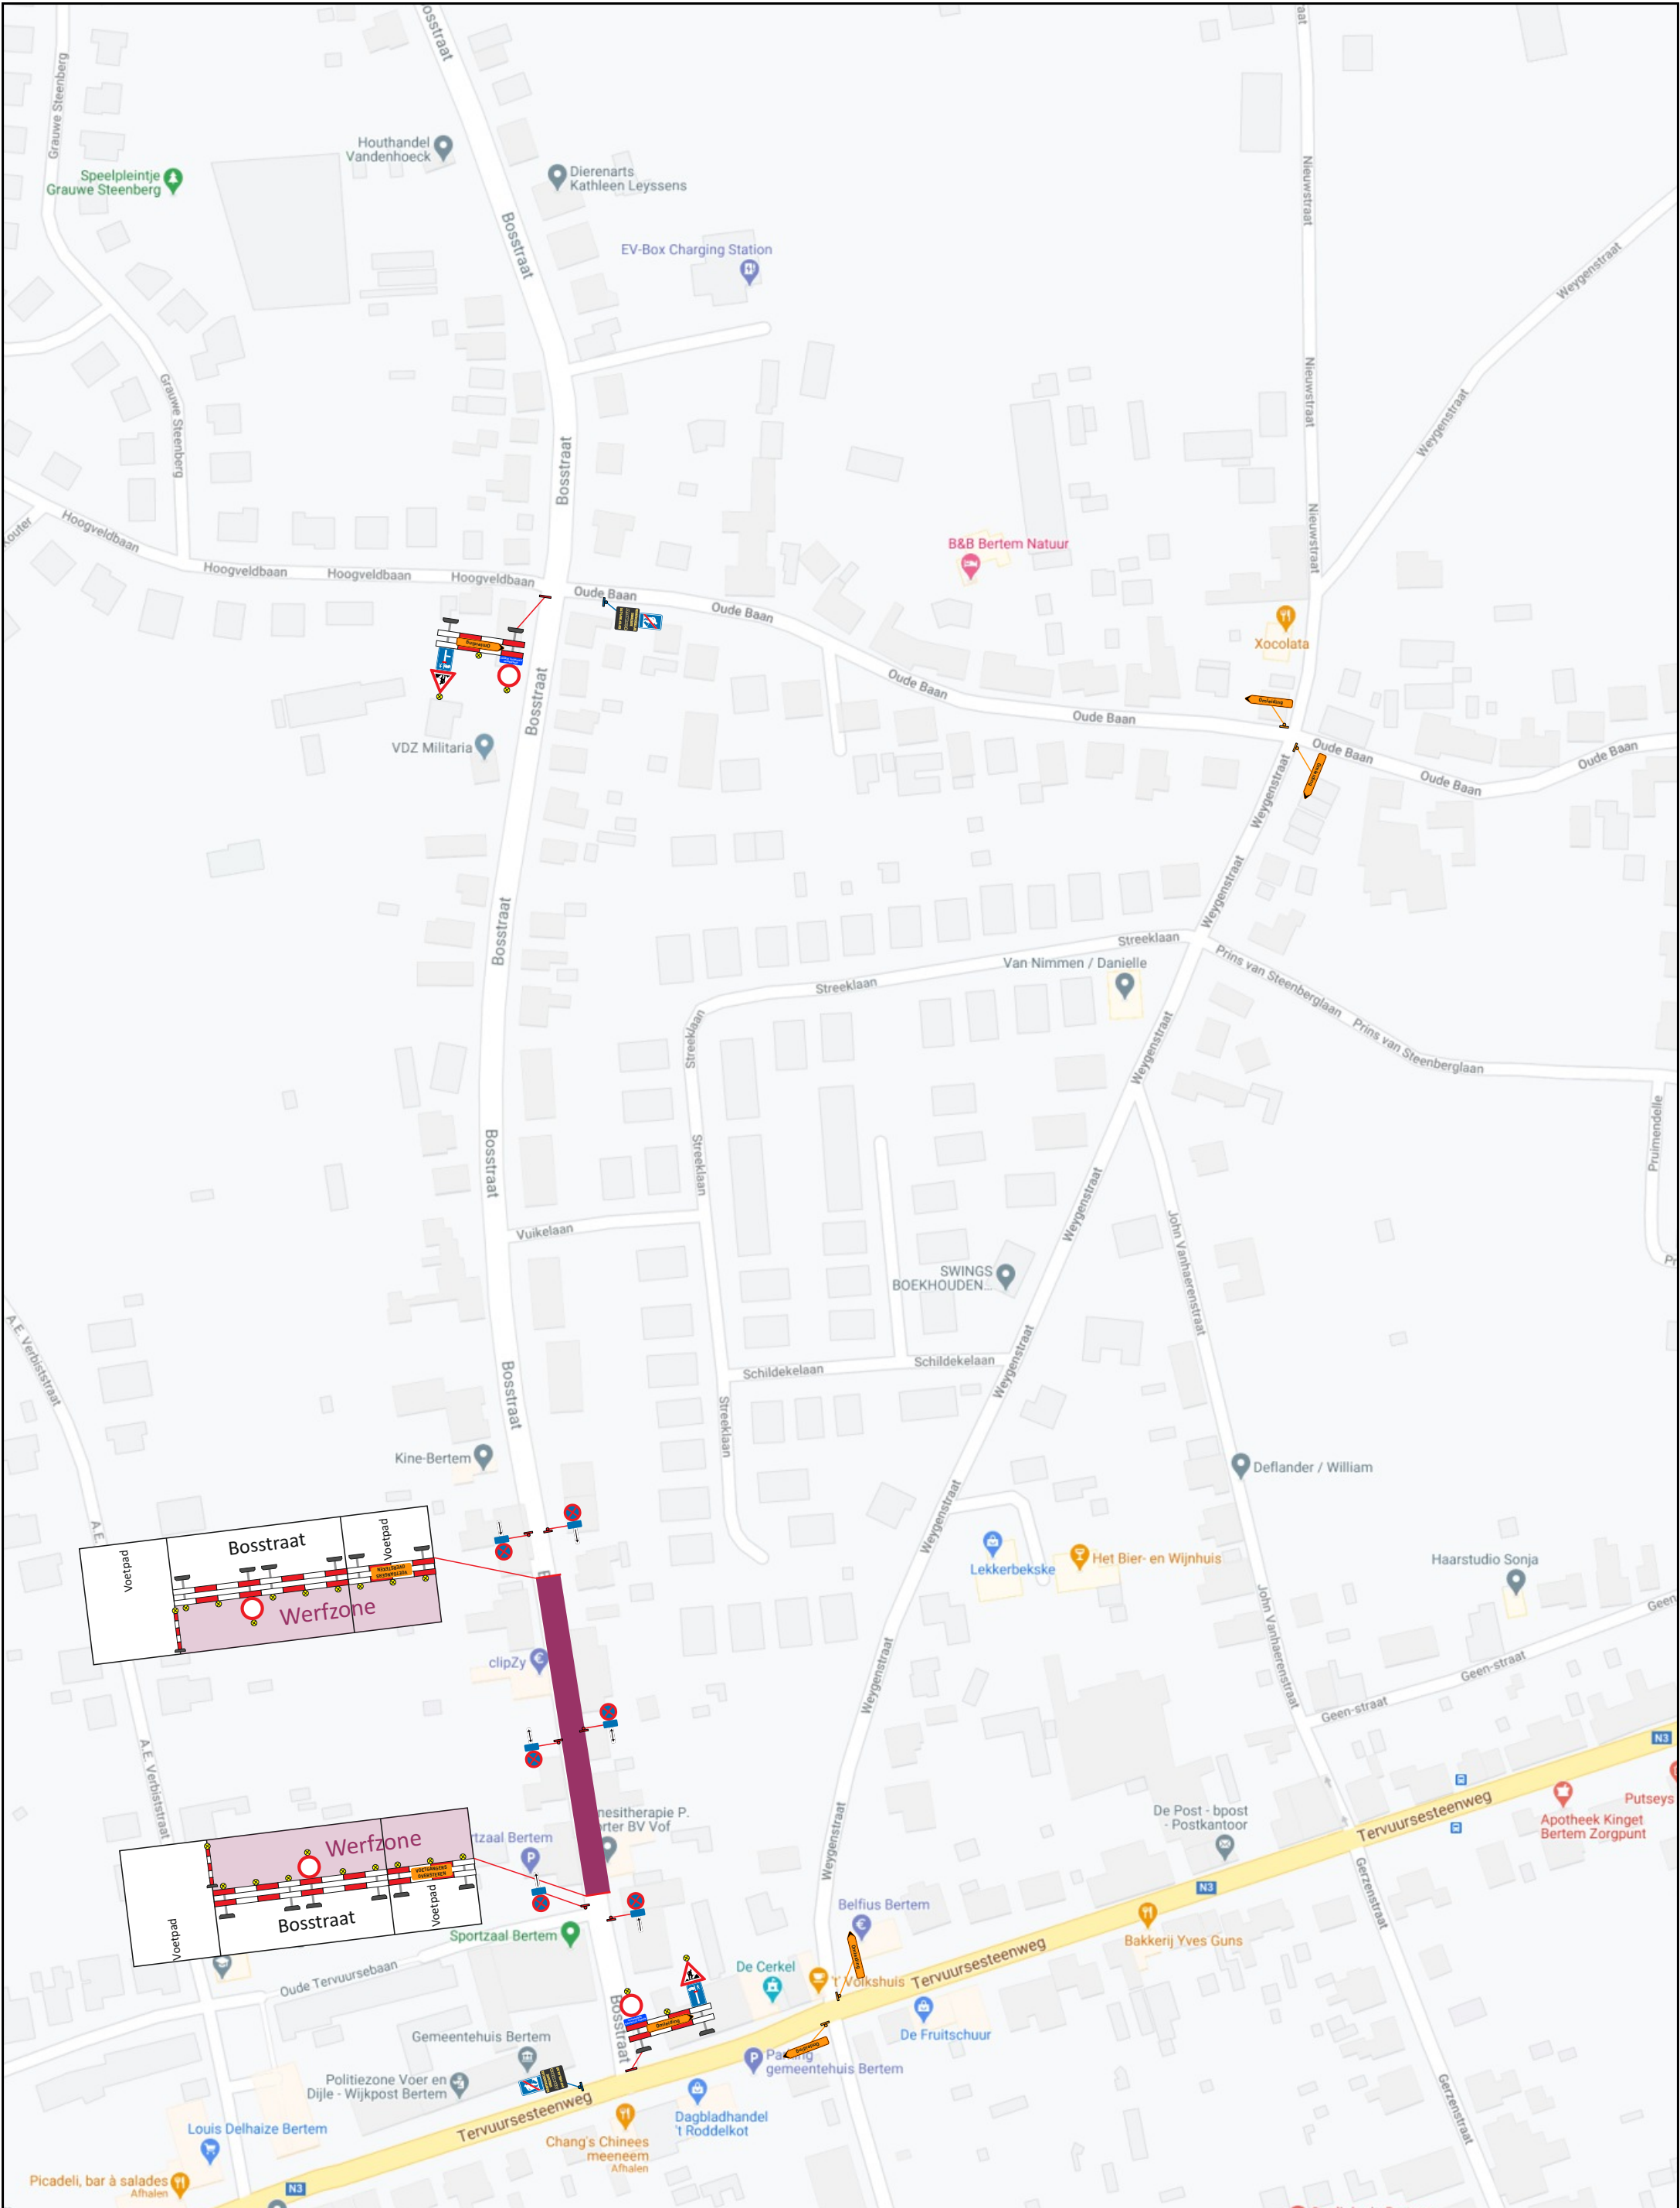

 Frituur Sabrina Athalen		Legende Schaal(1:500) Werfzone		Signalisatie- en uitvoeringsplan Plaats: Bertem, Bosstraat Fase: 01 Subfase: 01 Versie: 02 Pagina: 1 Admibo ref.: P20-03020 Klant ref.: 20274376				ADMIBO BVBA Ternesselei 181 2160 Wommelgem vergunningen@admibo.be Algemeen: 03/327.93.39 ADMIBO UW FLEXIBELE PARTNER Interventiedienst: 0474/66.43.58		Klant: EBN-Tech bvba Mercuriusstraat 4 9160 Lokeren EBN-TECH bouwen - elektrict - caritat		Tekenaar: Jan Datum: 18/12/2020		Omschrijving: Ontwerp	
---	--	---	--	---	--	--	--	---	--	--	--	---	--	--	--