
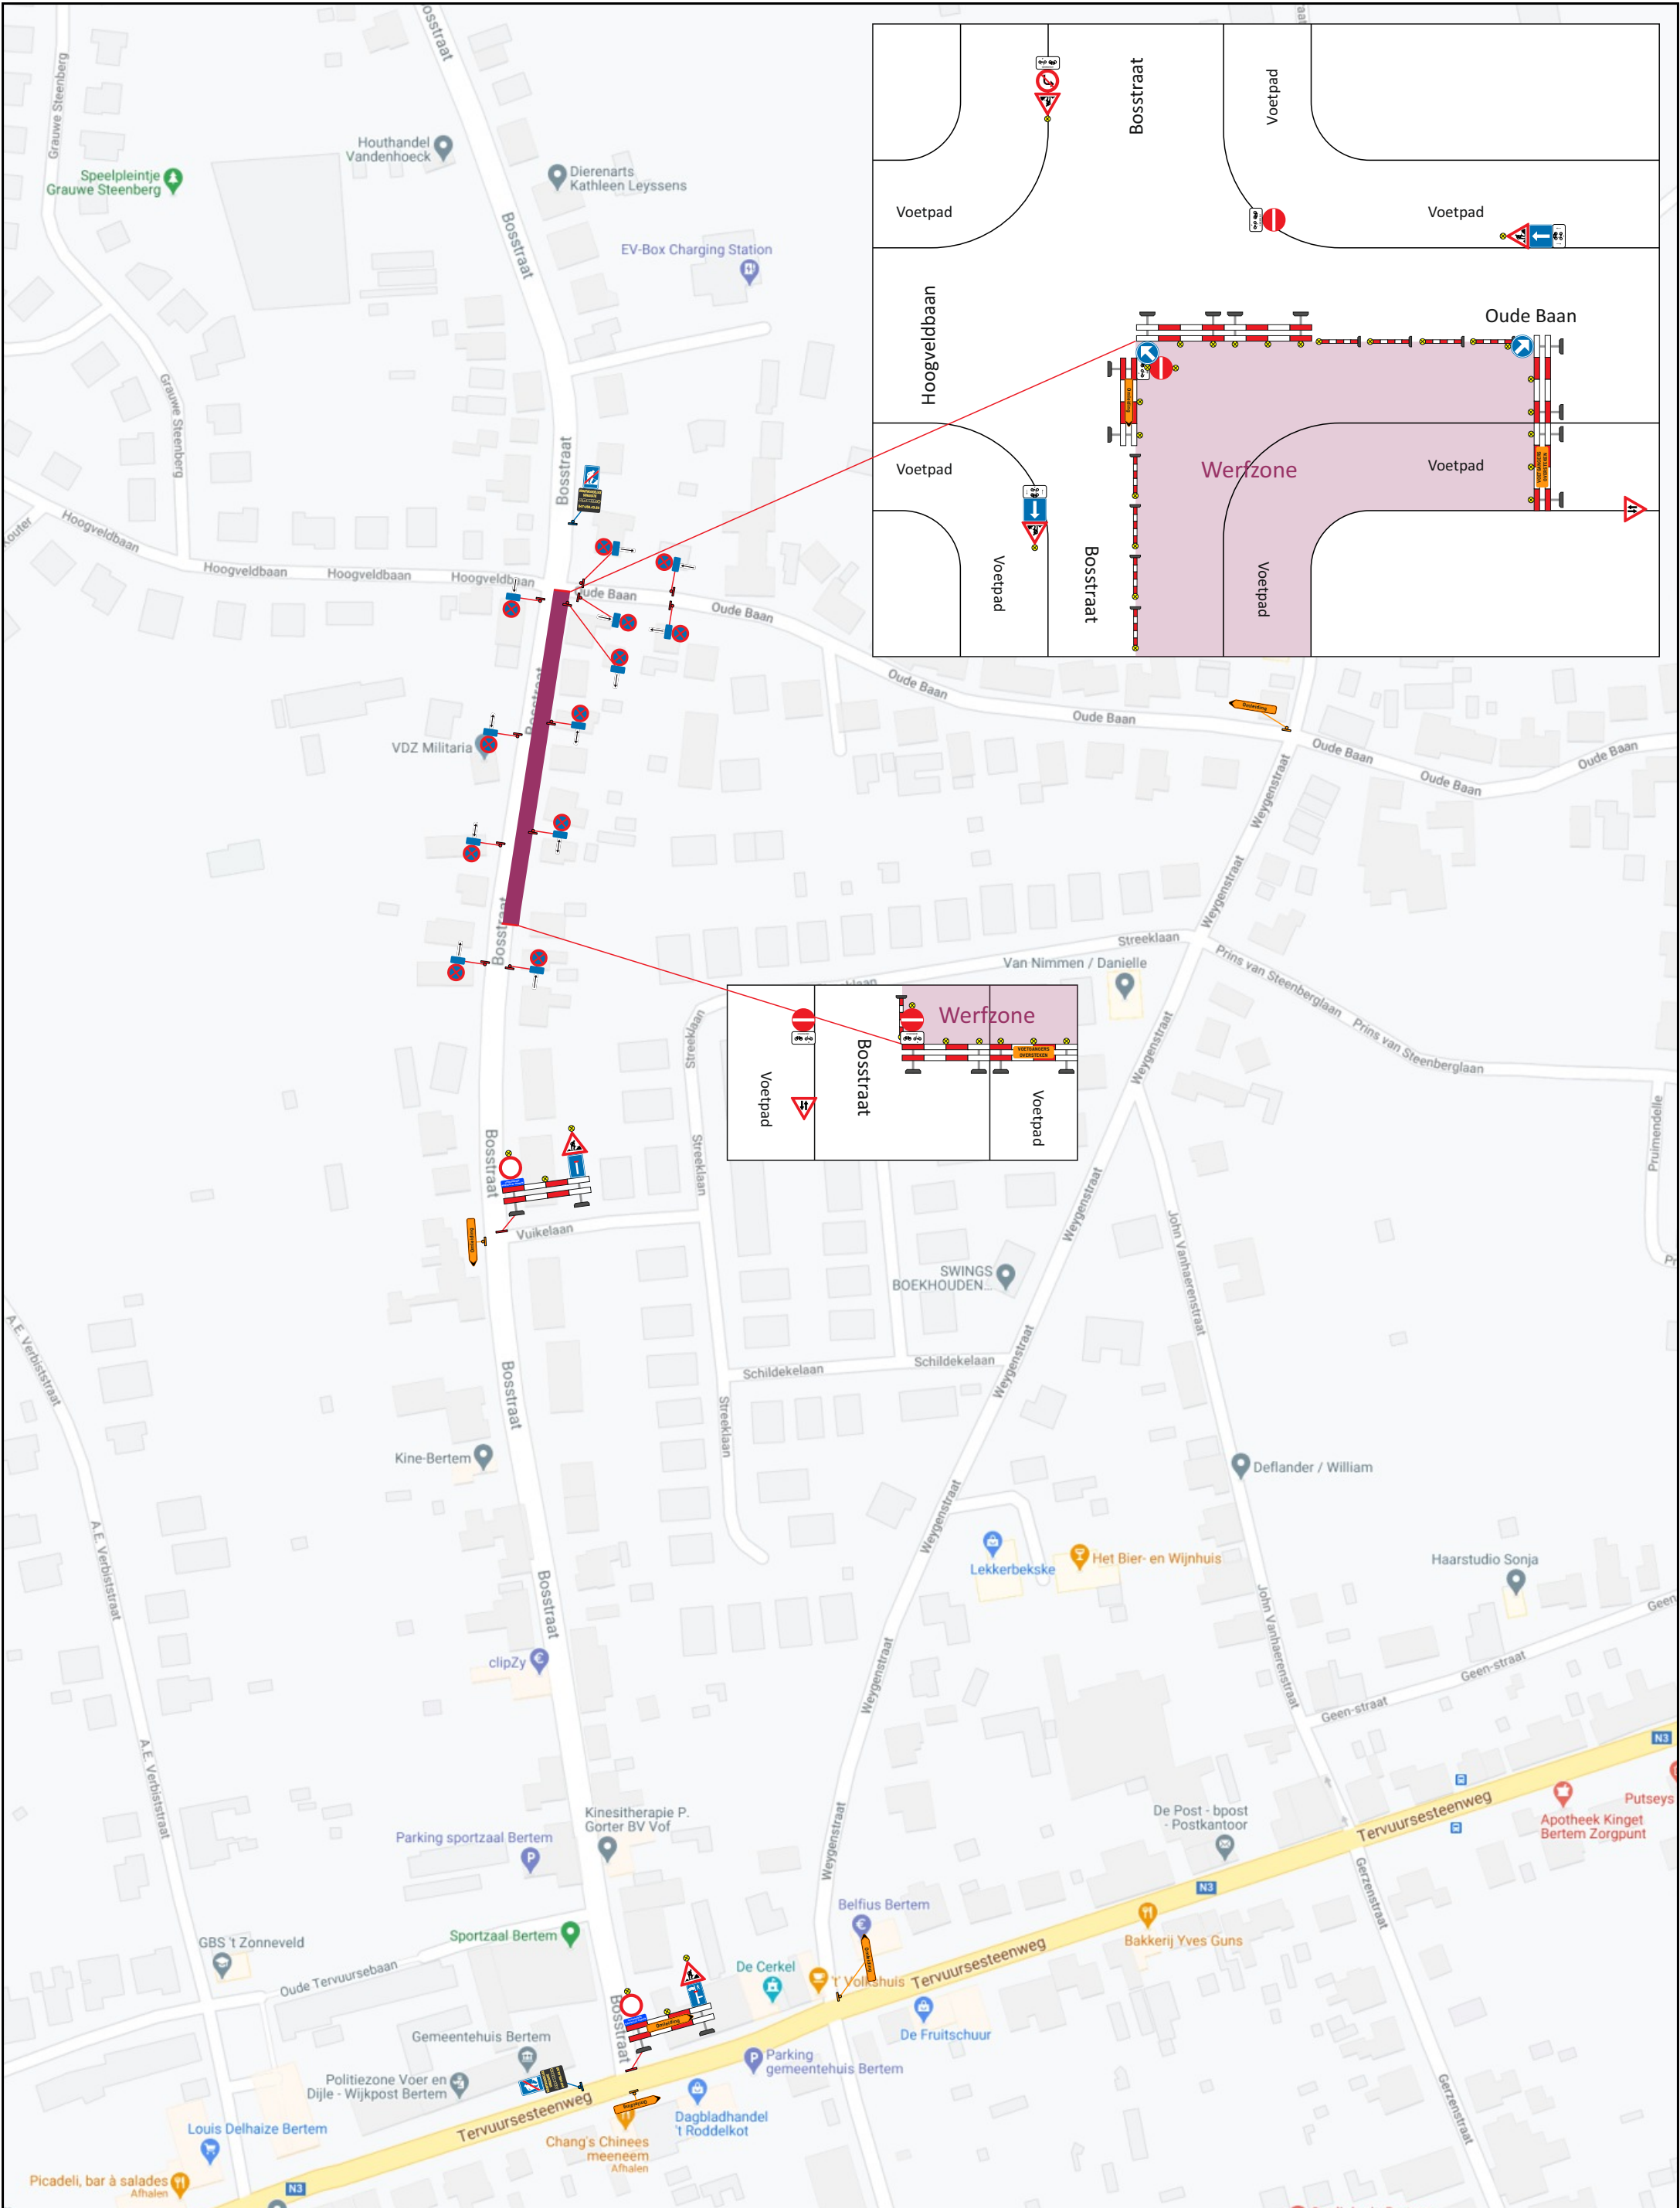


 

 Frituur Sabrina Athalen	Legende	Schaal(1:500)	Signalisatie- en uitvoeringsplan				ADMIBO BVBA Ternesselei 181 2160 Wommelgem vergunningen@admibo.be Algemeen: 03/327.93.39		 	Klant: EBN-Tech bvba Mercuriusstraat 4 9160 Lokeren	 bouwen - elektriciteit - sanitair
	 Werfzone	<u>Plaats:</u> Bertem, Bosstraat				Interventiedienst: 0474/66.43.58		Omschrijving:			
		Fase: 02	Subfase: 01	Versie: 02	Pagina: 1	Tekenaar:	Datum:				
		Admibo ref.: P20-03020				Jan	18/12/2020	Ontwerp			
	Klant ref.: 20274376										