
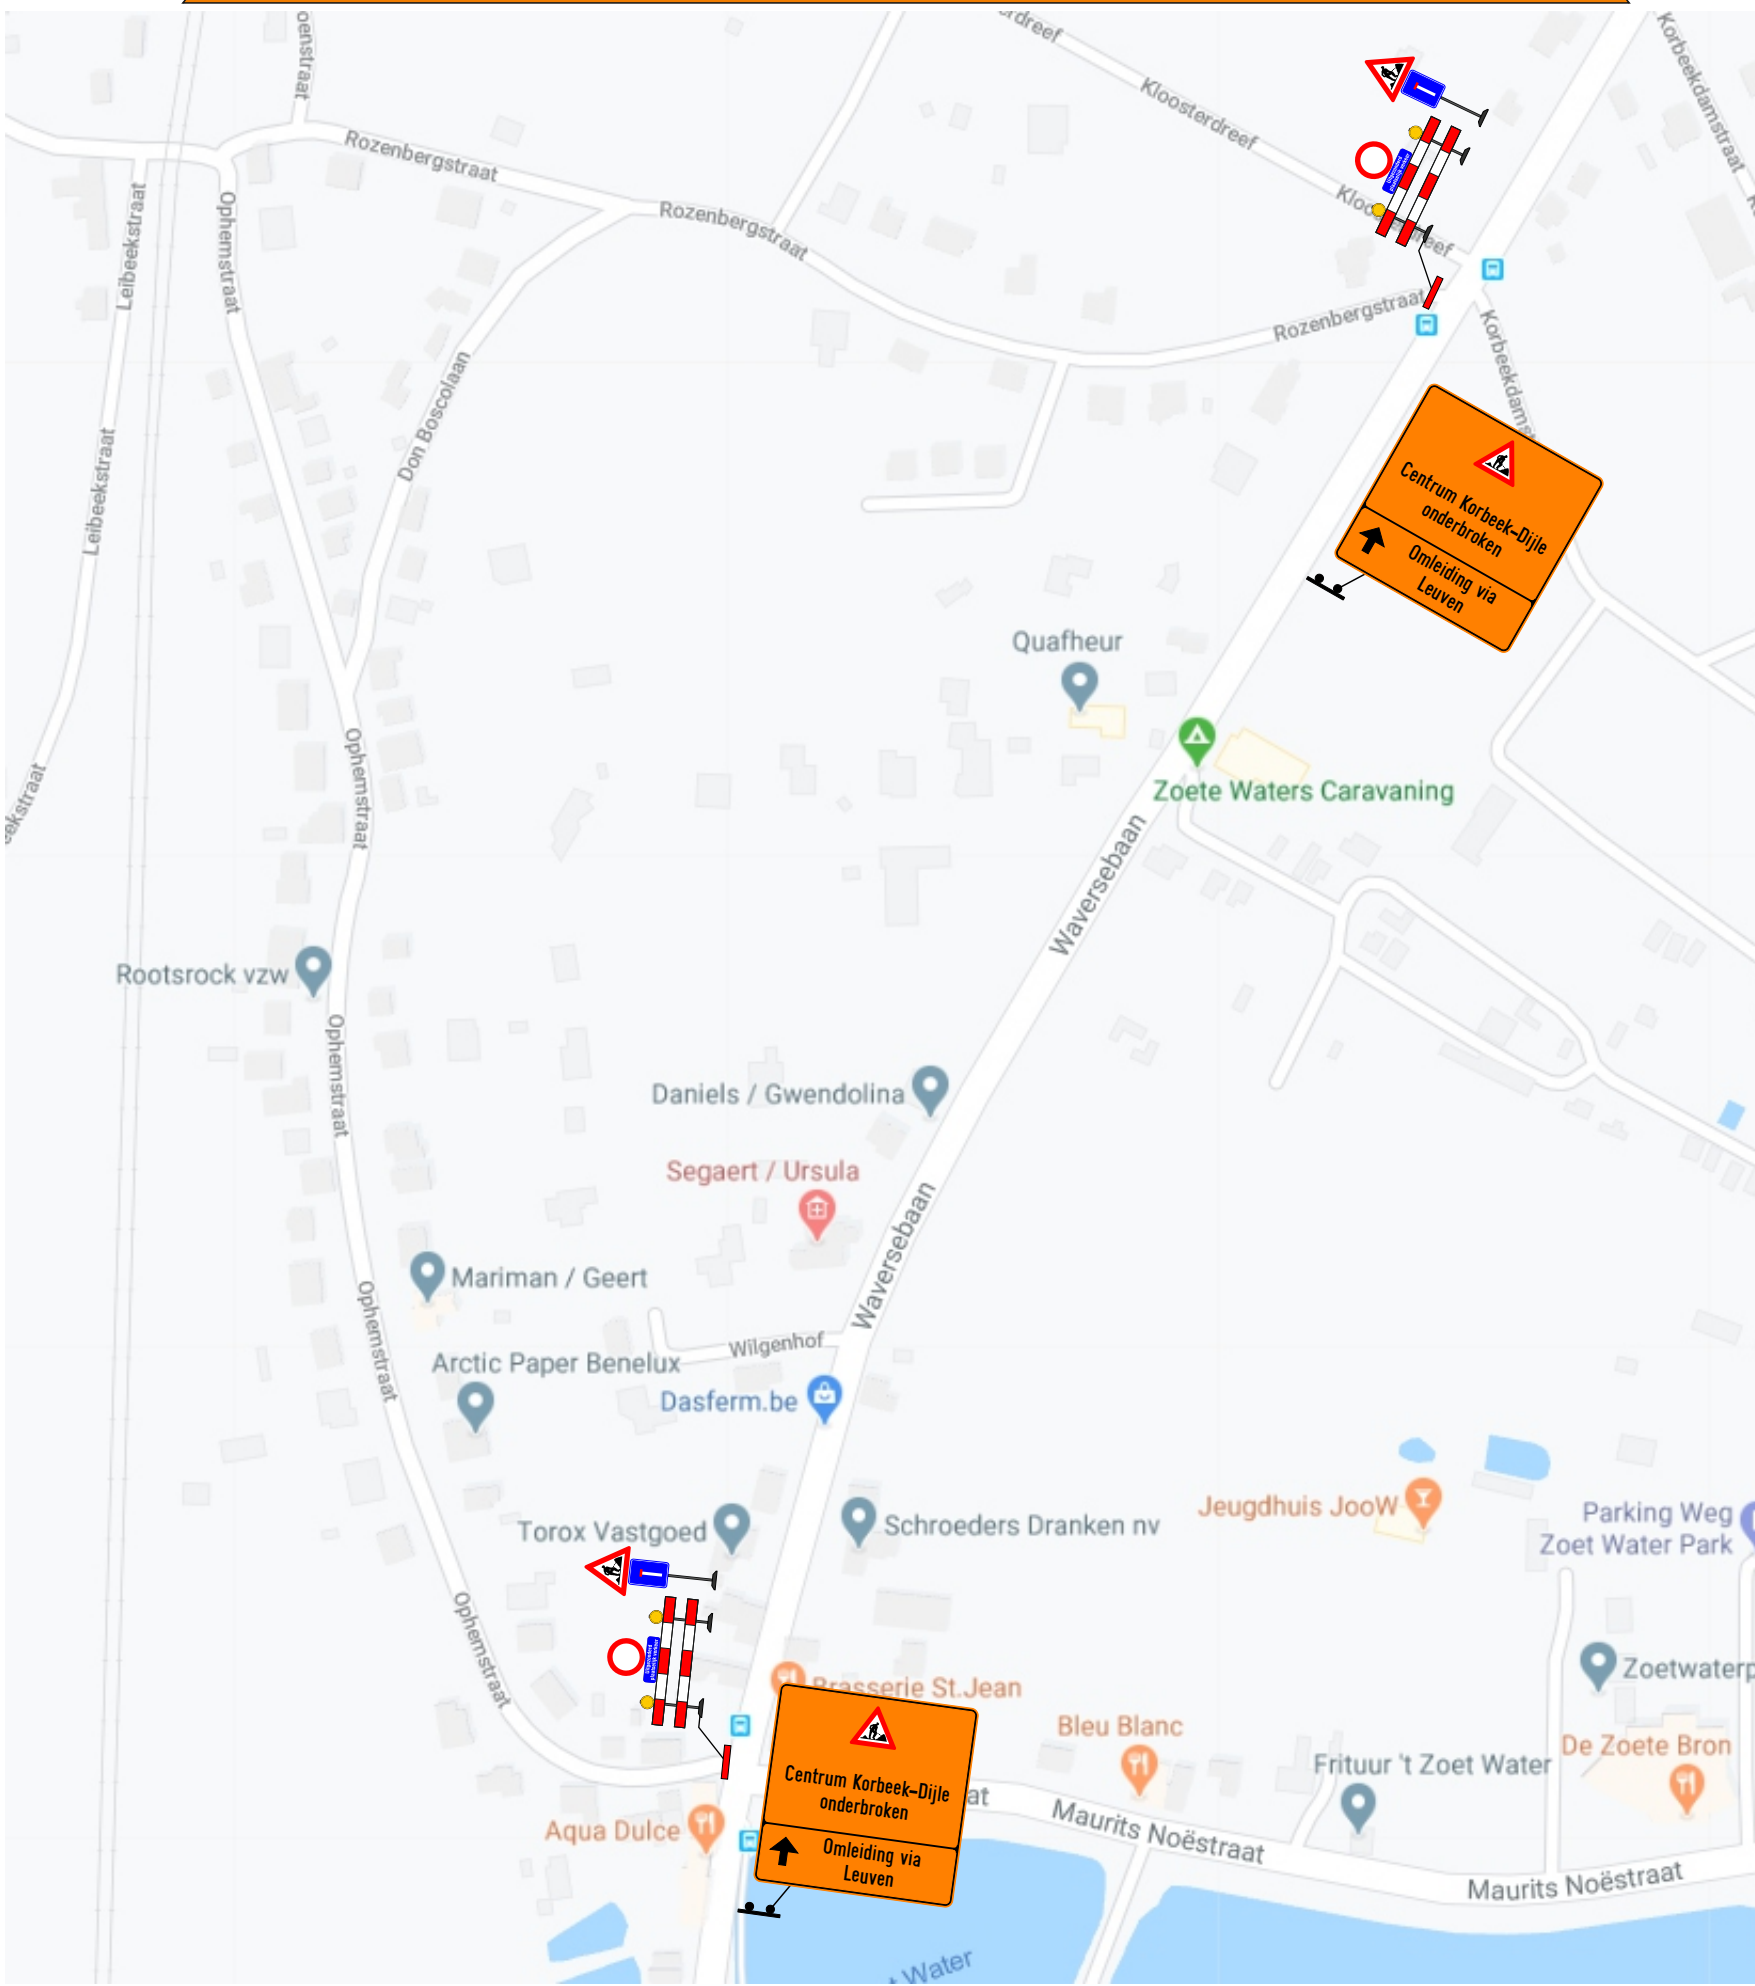


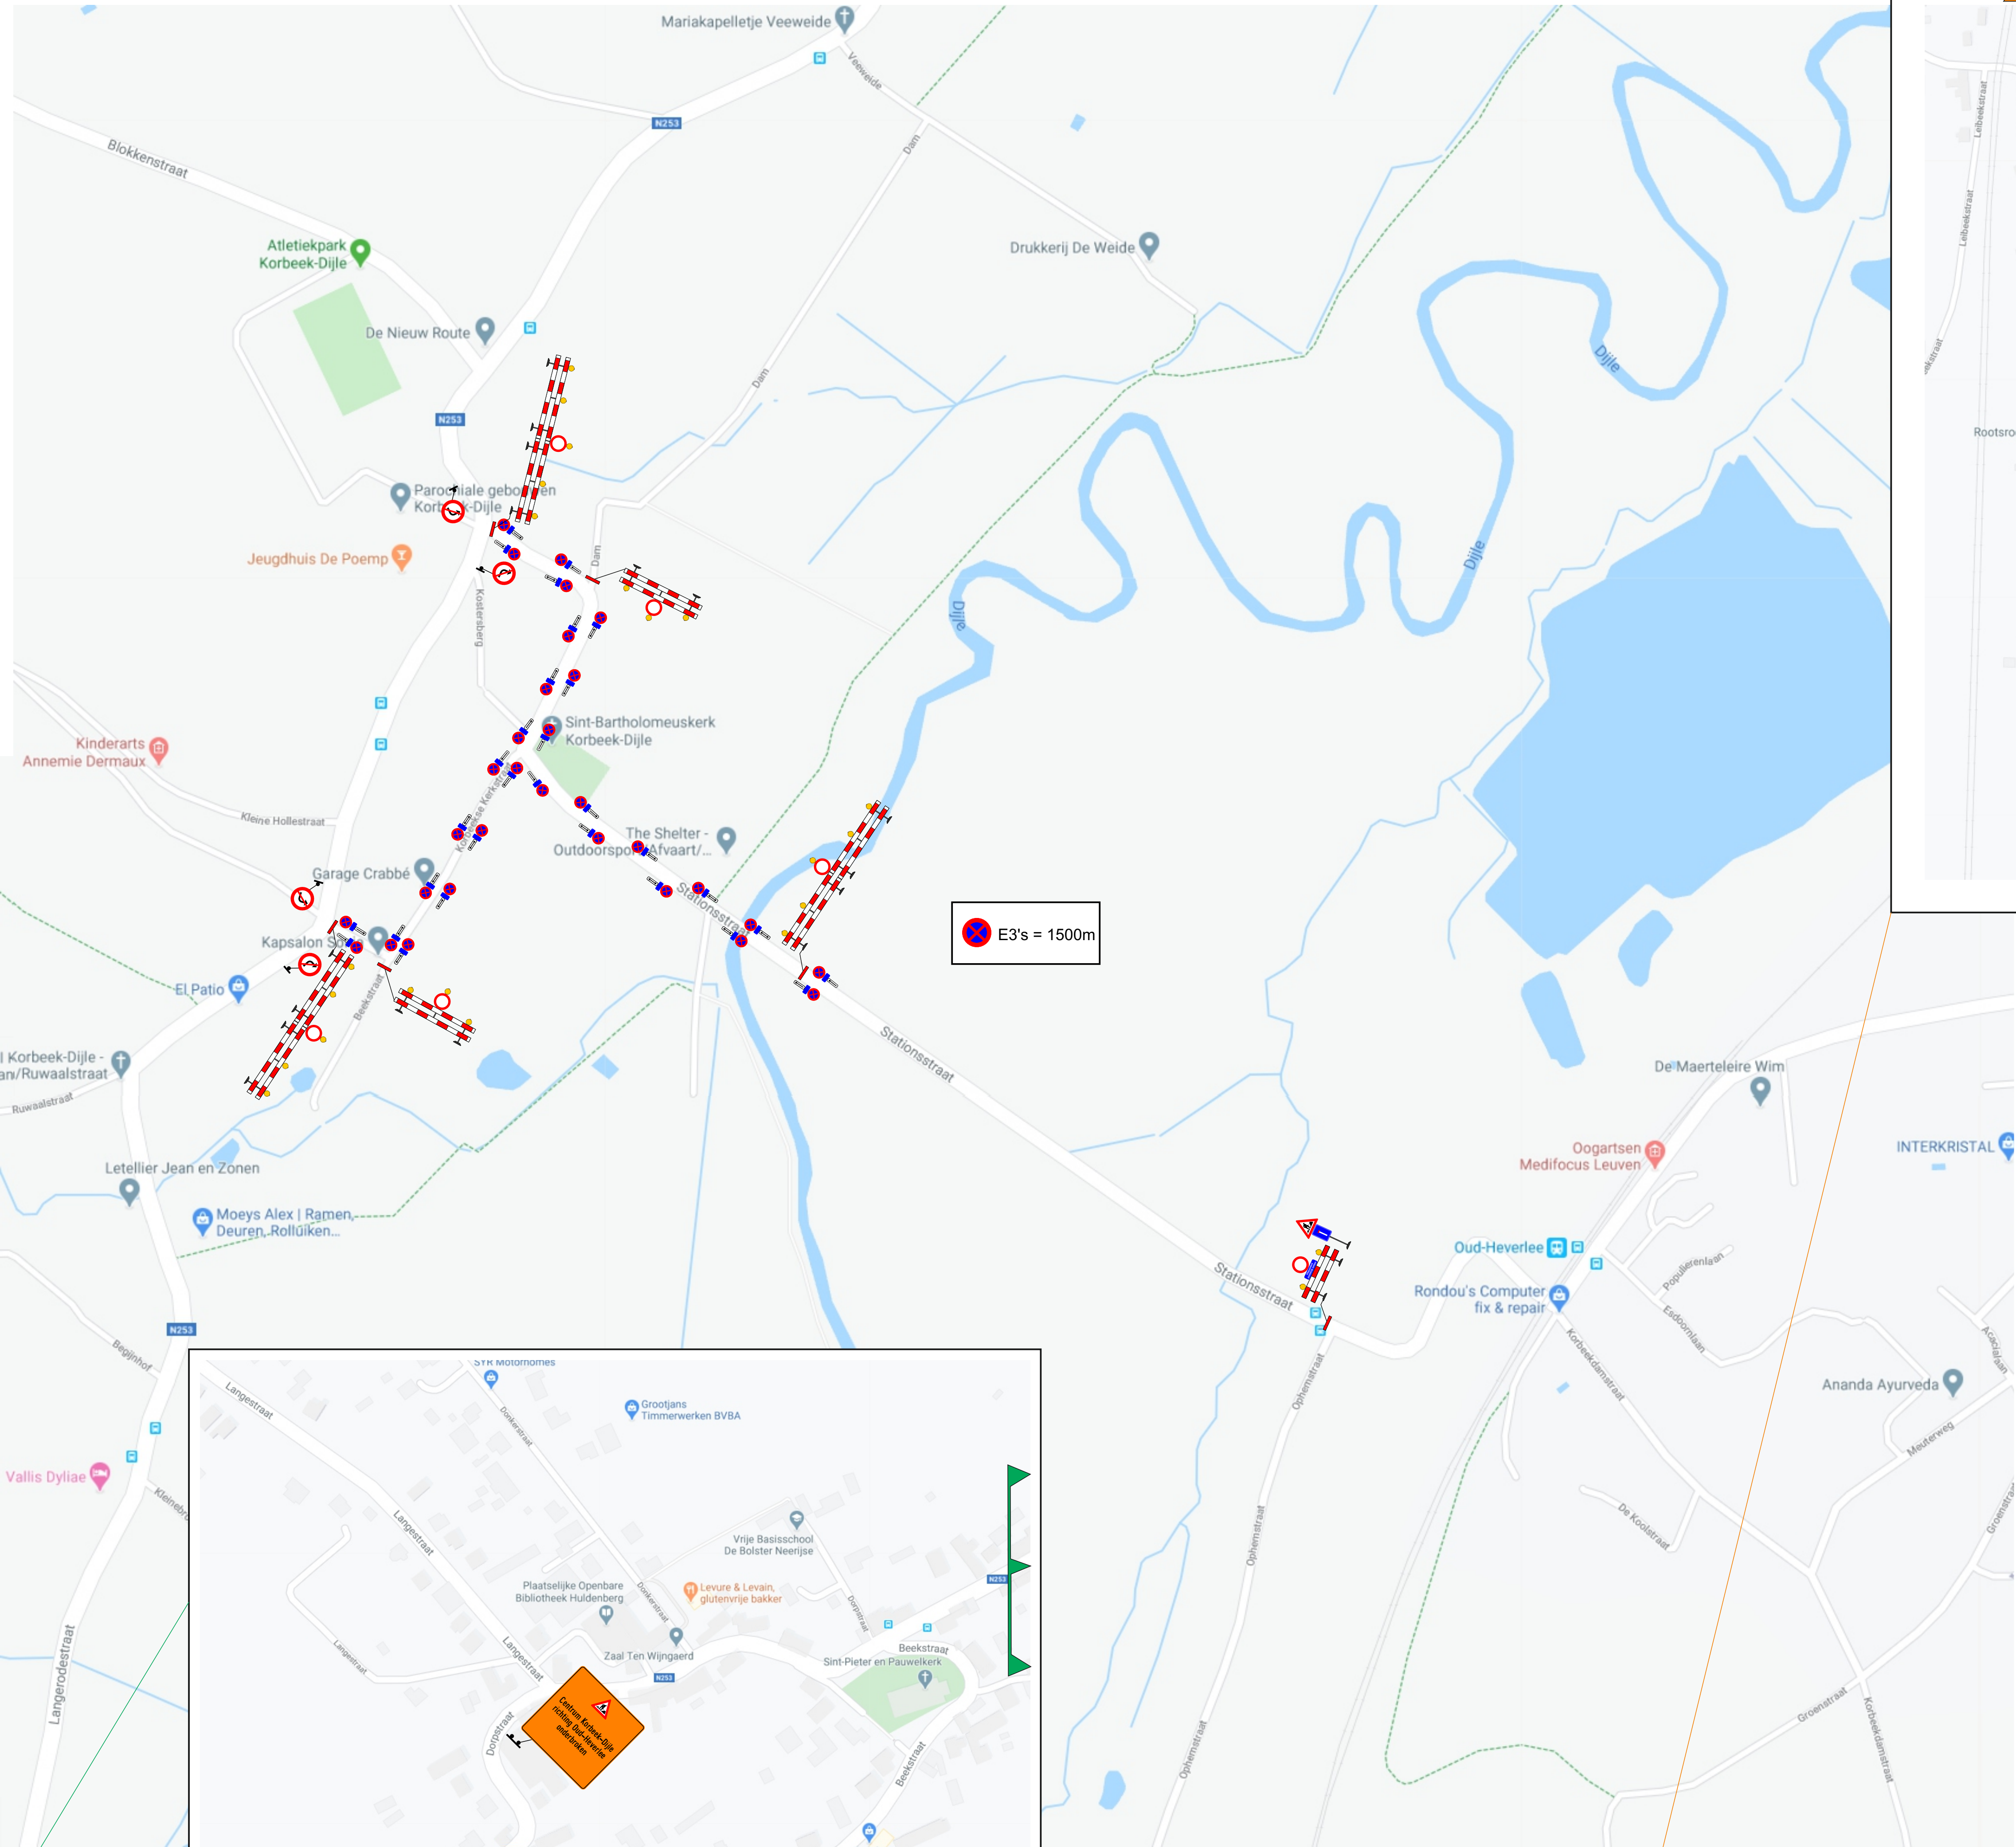

Bertem

Stationsstraat

Signalisatieplan (2)

Formaat	Datum	Plannummer	Index
A1	17/03/2020	F20-0682-02	A

Gezien en goedgekeurd	Index	Datum	Omschrijving	Tekenaar
/ /2020	A	17/03/20	Ontwerp	YMY
Verantwoordelijke				MDK