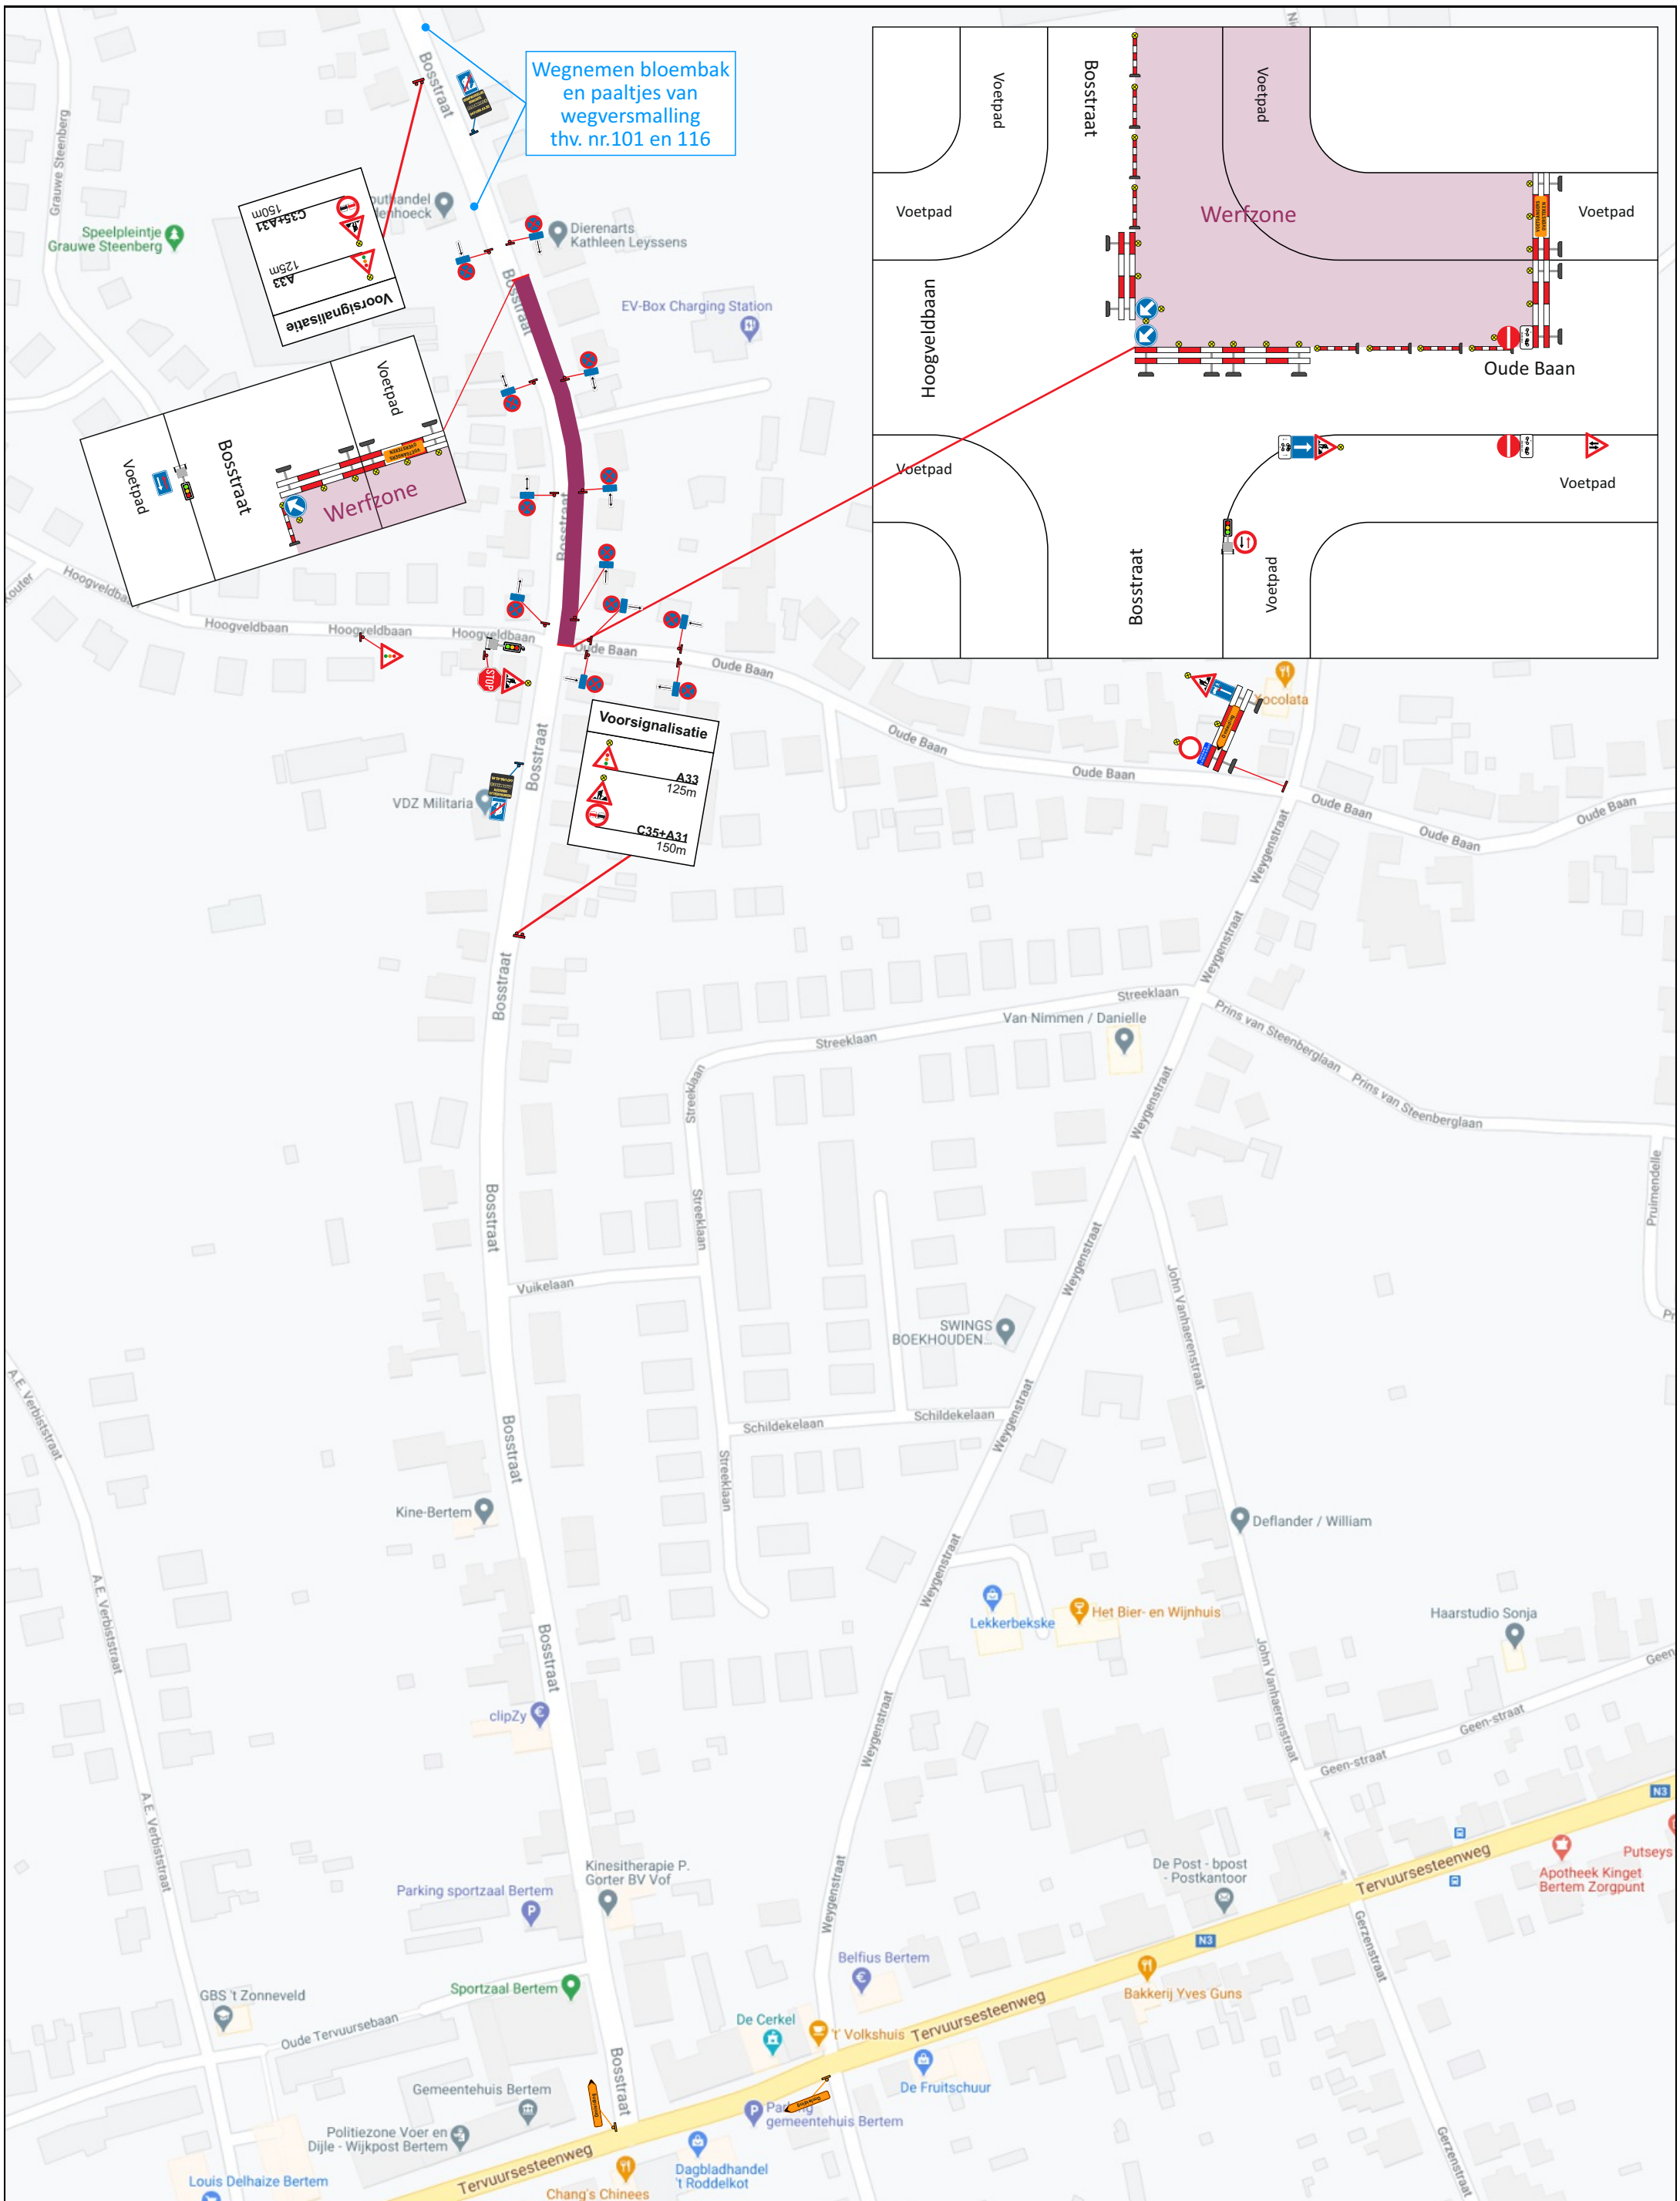

Legende	Schaal(1:500)	Signalisatie- en uitvoeringsplan				
Werfzone		Plaats: Bertem, Bosstraat		ADMIBO BVBA Ternesselei 181 2160 Wommelgem vergunningen@admibo.be Algemeen: 03/327.93.39 Interventiedienst: 0474/66.43.58		Klant: EBN-Tech bvba Mercuriusstraat 4 9160 Lokeren
		Fase: 03	Subfase: 01	Versie: 02	Pagina: 1	Tekenaar:	Datum:	Omschrijving:
		Admibo ref.: P20-03020				Jan	17/12/2020	Ontwerp
		Klant ref.: 20274376						